


VER PLANTA 227-CL-LIX-DT-006-R00

01 PLANTA BAIXA COM LAYOUT 2º PAVIMENTO - TRECHO 1
ESCALA: 1/100

DOCUMENTOS DE REFERÊNCIA		
Nº	DESCRIÇÃO	DOCUMENTO
01	PLANTA BAIXA 2º PAVIMENTO - TRECHO 1	227-CL-LIX-DT-001
02	RELATÓRIO TÉCNICO PLANO DE GESTÃO DE RESÍDUOS - CERTIFICAÇÃO LEED	227-CL-LIX-001

LEGENDA - GRÁFICA			
(S7)	TÍTULO E ESCALA DO DESENHO	(M)	INDICAÇÃO DE CORTE (NÚMERO DO DESENHO / NÚMERO DA PRANCHETA)
(S0)	INDICAÇÃO DE ESQUADRIA (Nº DA ESQUADRIA)	(V)	INDICAÇÃO DE VISTA OU FACHADA (NÚMERO DO DESENHO / NÚMERO DA PRANCHETA) (ORIENTAÇÃO DA FACHADA)
(S1)	CÓDIGO DE COMPARTIMENTO (PAVIMENTO)	(F)	INDICAÇÃO PADRONADA DE FORNO OU FOGÃO
(S2)	INDICAÇÃO DE PÉ DIREITO	(E)	ENXO
(S3)	INDICAÇÃO DE NÍVEL EM ELEVADO	(C)	CHAMADA DE DETALHE (NÚMERO DO DESENHO / NÚMERO DA PRANCHETA)
(S4)	INDICAÇÃO DE NÍVEL EM PLANTA	(C)	CAIXA DE INCRÊDULO

LEGENDA - MANEJO DE LIXO	
RL 15L	RECICLÁVEL E NÃO RECICLÁVEL 150 LITROS
RL 30L	RECICLÁVEL E NÃO RECICLÁVEL 30 LITROS
RL 60L	RECICLÁVEL E NÃO RECICLÁVEL 60 LITROS
R 15L	RECICLÁVEL 150 LITROS
R 30L	RECICLÁVEL 30 LITROS
R 60L	RECICLÁVEL 60 LITROS
L 15L	LIXO COMUM 150 LITROS
L 30L	LIXO COMUM 30 LITROS
L 60L	LIXO COMUM 60 LITROS
L 15L	LIXO COMUM 15 LITROS
→	ROTA DE COLETA

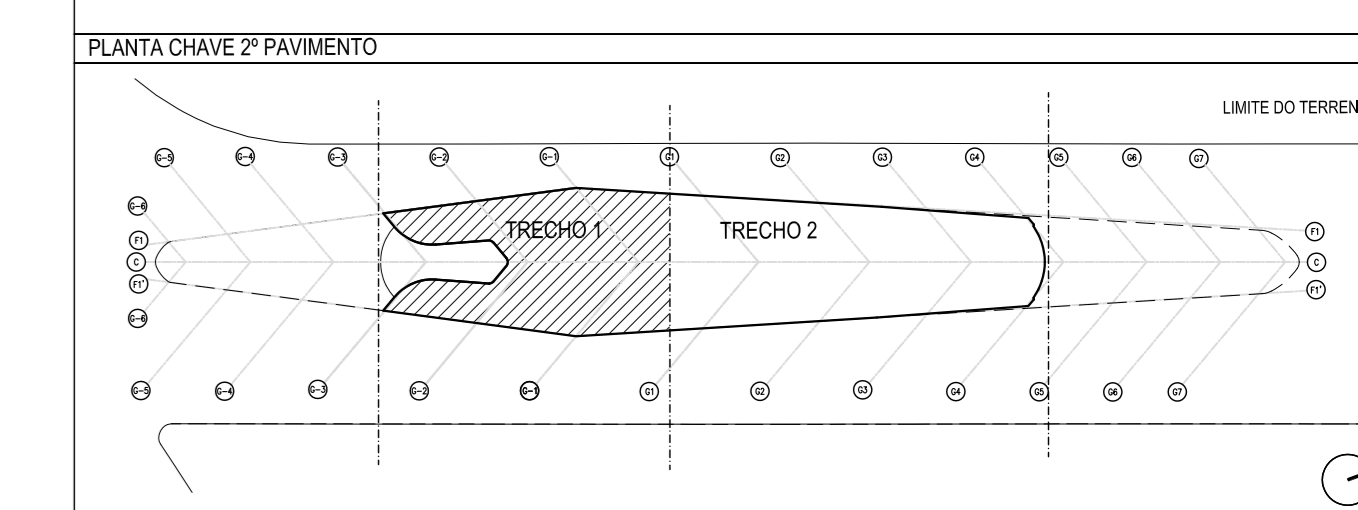

Rev.	Data	EMISSÃO INICIAL	Descrição	MARCIO ANDRÉ	Desenho	AUGUSTO	Verificação
01	06/06/12						



SANTIAGO CALATRAYA **ruy rezende arquitetura | rra**
www.rra.com.br

Projeto:	ruy rezende arquitetura rra	Projeto:	MUSEU DO AMANHÃ
Referência projeto:		Disciplina:	LIXO 005 R00
Coordenação Geral:	RUY REZENDE	Disciplina:	MANEJO DE LIXO
Coordenador:	ANDRÉ ANDRADE	Coordenador:	MARCIO MUNDIM
Elaborado:	11/00	Data:	06/06/12
Estado:	CERTIFICAÇÃO LEED	Nome do arquivo digital:	227-CL-LIX-DT-005-R00.dwg

PL. BAIXA 2º PAVIMENTO - TRECHO 1