

01 PLANTA BAIXA COM LAYOUT 2º PAVIMENTO - TRECHO 1
ESCALA: 1/100

VER PLANTA 227-CL-LIX-DT-006-R00

DOCUMENTOS DE REFERÊNCIA


Nº	DESCRIÇÃO	DOCUMENTO
01	PLANTA BAIXA 2º PAVIMENTO - TRECHO 1	227-CL-LIX-DT-001
02	RELATÓRIO TÉCNICO PLANO DE GESTÃO DE RESÍDUOS - CERTIFICAÇÃO LEED	227-CL-LIX-DT-002

LEGENDA - GRÁFICA

(S)	TÍTULO E ESCALA DO DESENHO	(M)	INDICAÇÃO DE CORTE (NÚMERO DO DESENHO / NÚMERO DA PRANCHETA)
(E)	INDICAÇÃO DE ESQUADRA (Nº DA ESQUADRA)	(V)	INDICAÇÃO DE VISTA OU FACHADA (NÚMERO DO DESENHO / NÚMERO DA PRANCHETA / ORIENTAÇÃO DA FACHADA)
(C)	CÓDIGO DE COMPARTIMENTO (PAREDE)	(P)	INDICAÇÃO PADRONADA DE FORNO OU FOGÃO
(D)	INDICAÇÃO DE PÉ DIREITO	(E)	ENXO
(N)	INDICAÇÃO DE NÍVEL EM ELEVADO	(R)	CHAMADA DE RETALHE (NÚMERO DO DESENHO / NÚMERO DA PRANCHETA)
(P)	INDICAÇÃO DE NÍVEL EM PLANTA	(C)	CAIXA DE COLETO

LEGENDA - MANEJO DE LIXO

RL 100	RECICLÁVEL E NÃO RECICLÁVEL 100 LITROS
RL 50	RECICLÁVEL E NÃO RECICLÁVEL 50 LITROS
RL 30	RECICLÁVEL E NÃO RECICLÁVEL 30 LITROS
R 100	RECICLÁVEL 100 LITROS
R 50	RECICLÁVEL 50 LITROS
R 30	RECICLÁVEL 30 LITROS
100	LIXO COMUM 100 LITROS
50	LIXO COMUM 50 LITROS
30	LIXO COMUM 30 LITROS
15	LIXO COMUM 15 LITROS
→	ROTA DE COLETA

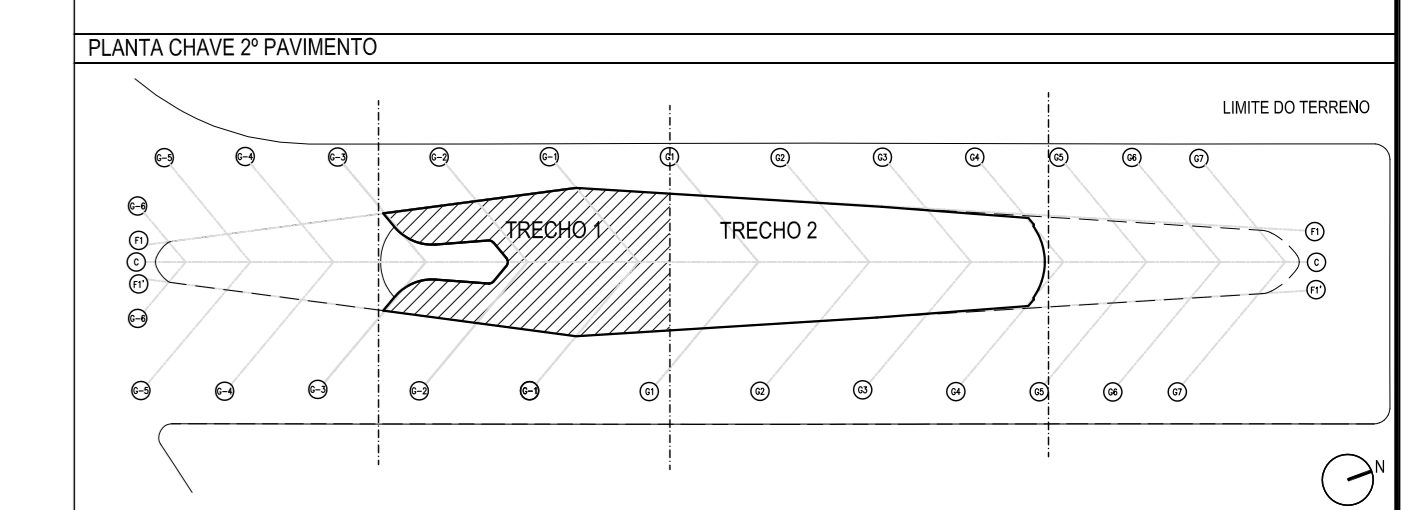

Rev.	Data	EMISSÃO INICIAL	Descrição	MARCIO ANDRÉ	ANDRÉ
01	06/06/12				



SANTIAGO CALATRAYA | ruy rezeende arquitetura | rra
www.rra.com.br

Projeto:	MUSEU DO AMANHÃ
Responsável:	ruy rezeende arquitetura rra
Referência projeto:	LIX 005 R00
Coordenação Geral:	MANEJO DE LIXO
Coordenador:	MARCIO MUNDIM
Coordenadora:	ANDRÉ ANDRADE
Data:	06/06/12
Estágio:	CERTIFICAÇÃO LEED
Nome do arquivo digital:	227-CL-LIX-DT-005-R00.dwg

PL. BAIXA 2º PAVIMENTO - TRECHO 1