


01 PLANTA BAIXA COM LAYOUT 2º PAVIMENTO - TRECHO 1  
ESCALA: 1/100

VER PLANTA 227-CL-LIX-DT-006-R00

DOCUMENTOS DE REFERÊNCIA		
Nº	DESCRIÇÃO	DOCUMENTO
01	PLANTA BAIXA 2º PAVIMENTO - TRECHO 1	227-CL-LIX-DT-001
02	RELATÓRIO TÉCNICO PLANO DE GESTÃO DE RESÍDUOS - CERTIFICAÇÃO LEED	227-CL-LIX-DT-002

LEGENDA - GRÁFICA			
(S)	TÍTULO E ESCALA DO DESENHO	(M)	INDICAÇÃO DE CORTE (NÚMERO DO DESENHO / NÚMERO DA PRANCHETA)
(E)	INDICAÇÃO DE ELEVADOR (NÚMERO DO DESENHO)	(V)	INDICAÇÃO DE VISTA OU FACHADA (NÚMERO DO DESENHO)
(C)	CÓDIGO DE COMPARTIMENTO (PARQUEAMENTO)	(O)	INDICAÇÃO DE ORIENTAÇÃO DA FACHADA
(D)	INDICAÇÃO DE PÉ DIREITO	(P)	INDICAÇÃO DE PAVIMENTAÇÃO DE FORNO OU FOGO
(N)	INDICAÇÃO DE NÍVEL EM ELEVADO	(E)	ENXO
(P)	INDICAÇÃO DE NÍVEL EM PLANTA	(C)	CHAMADA DE DETALHE (NÚMERO DO DESENHO / NÚMERO DA PRANCHETA)
		(C)	CAIXA DE COLETA

LEGENDA - MANEJO DE LIXO	
RL <sub>100</sub>	RECICLÁVEL E NÃO RECICLÁVEL 100 LITROS
RL <sub>50</sub>	RECICLÁVEL E NÃO RECICLÁVEL 50 LITROS
RL <sub>30</sub>	RECICLÁVEL E NÃO RECICLÁVEL 30 LITROS
R <sub>100</sub>	RECICLÁVEL 100 LITROS
R <sub>50</sub>	RECICLÁVEL 50 LITROS
R <sub>30</sub>	RECICLÁVEL 30 LITROS
LS <sub>100</sub>	LIXO COMUM 100 LITROS
LS <sub>50</sub>	LIXO COMUM 50 LITROS
LS <sub>30</sub>	LIXO COMUM 30 LITROS
LS <sub>15</sub>	LIXO COMUM 15 LITROS
CO	ROTA DE COLETA

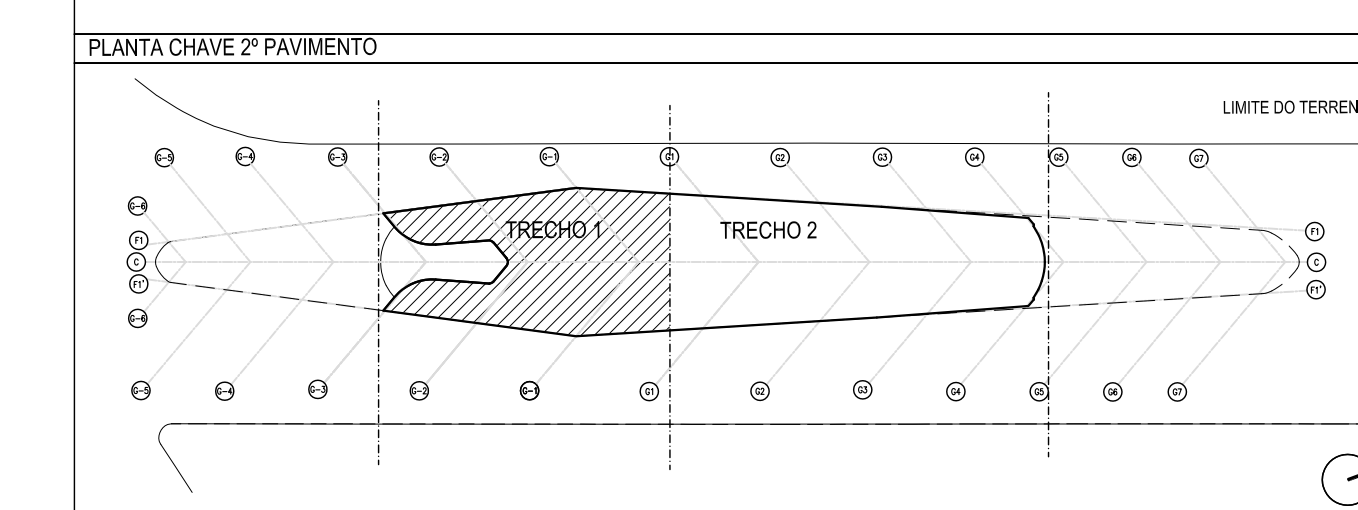

Rev.	Data	EMISSÃO INICIAL	Descrição	MARCIO ANDRÉ	Desenho	AUGUSTO	Verificação
01	06/06/12			MARCIO ANDRÉ		AUGUSTO	

SANTIAGO CALATRAYA     ruy rezeende arquitetura | rio  
www.rro.com.br

Projeto:	<b>MUSEU DO AMANHÃ</b>
Responsável:	<b>ruy rezeende arquitetura   rio</b>
Referência projeto:	<b>LIX 005 R00</b>
Coordenação Geral:	MANEJO DE LIXO
Coordenador:	MARCIO MUNDIM
Coordenadora:	ANDRÉ ANDRADE
Data:	06/06/12
Estado:	11/00
Estágio:	CERTIFICAÇÃO LEED
Nome do arquivo digital:	227-CL-LIX-DT-005-R00.dwg

PL. BAIXA 2º PAVIMENTO - TRECHO 1