


VER PLANTA 227-CL-LIX-DT-001-R00

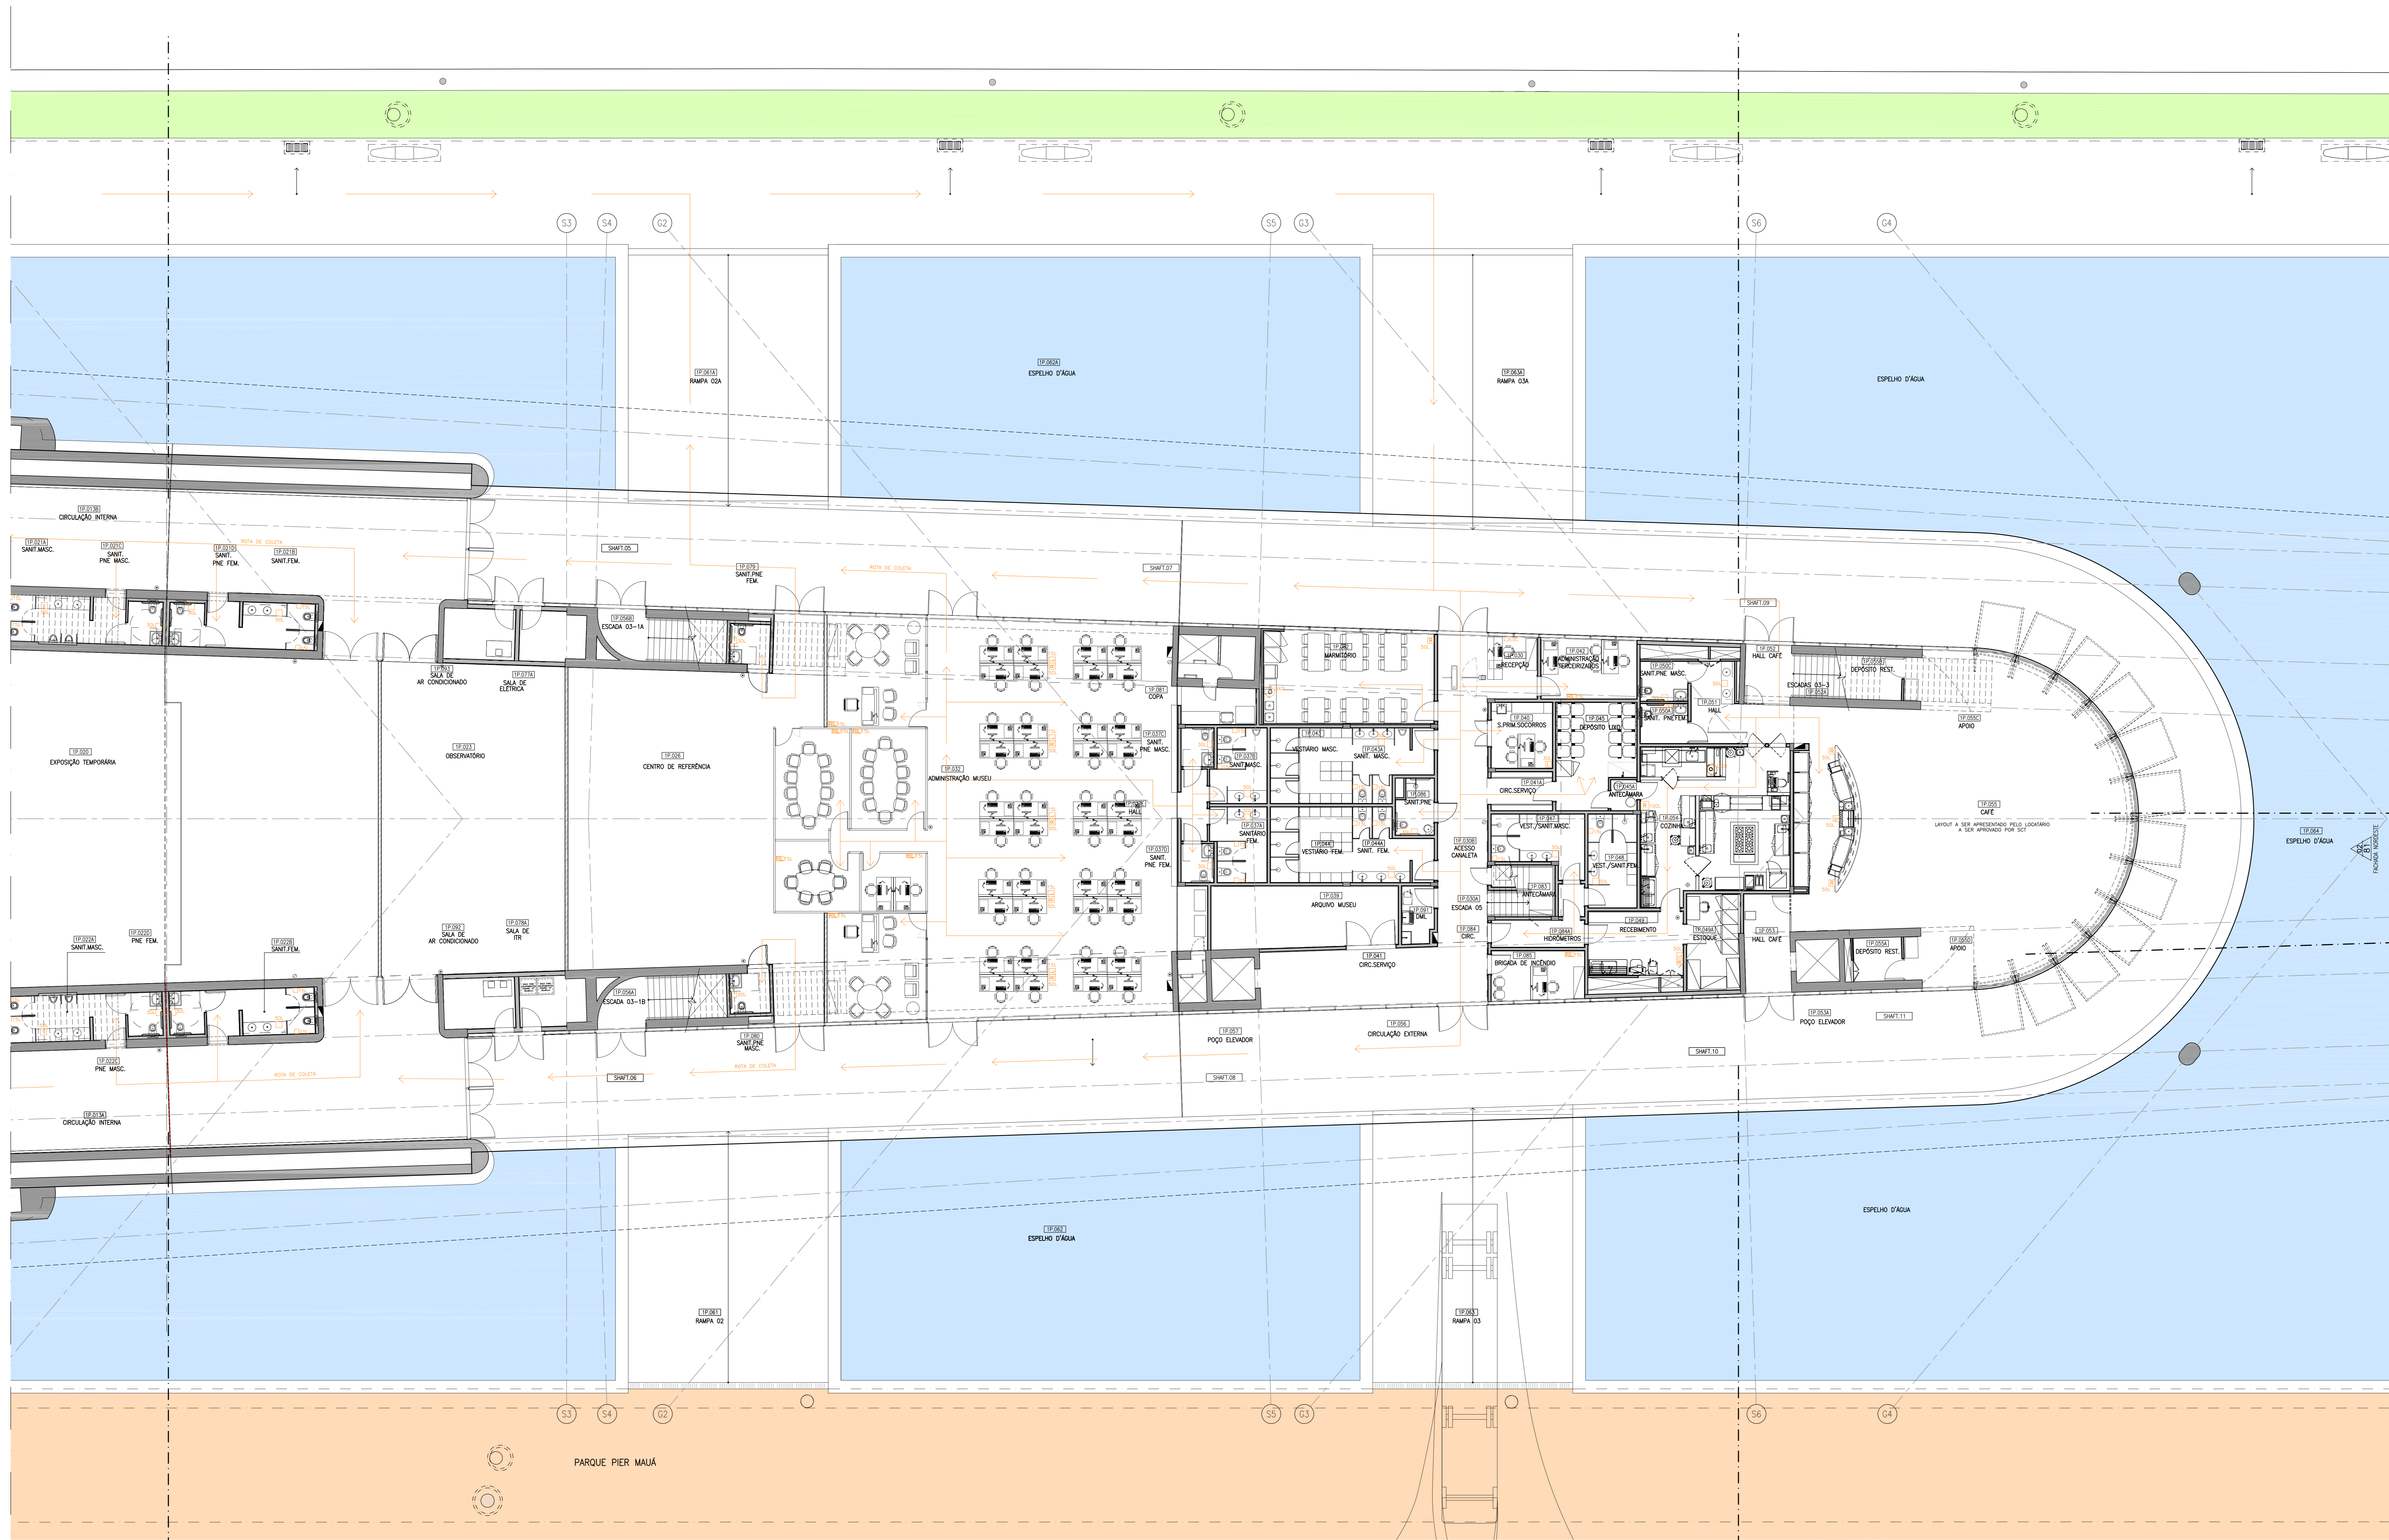

01 PLANTA BAIXA COM LAYOUT 1º PAVIMENTO – TRECHO 2
ESCALA: 1/100

DOCUMENTOS DE REFERÊNCIA		DOCUMENTO
Nº	DESCRIÇÃO	DOCUMENTO
01	PLANTA BAIXA 1º PAVIMENTO – TRECHO 2	227-CL-LIX-DT-001-R00
02	RELATÓRIO TÉCNICO PLANO DE GESTÃO DE RESÍDUOS – CERTIFICAÇÃO LEED	227-CL-LIX-DT-001-R00

LEGENDA - GRÁFICA			
(01)	TÍTULO E ESCALA DO DESENHO	(08)	INDICAÇÃO DE CORTE (NÚMERO DO DESENHO / NÚMERO DA PRANCHA)
(02)	INDICAÇÃO DE ESCADARIA (Nº DA ESCADARIA)	(09)	INDICAÇÃO DE VISTA OU FACHADA (NÚMERO DO DESENHO / NÚMERO DA PRANCHA)
(03)	CÓDIGO DE COMPARTIMENTO (PAVIMENTO)	(10)	INDICAÇÃO DE PAVIMENTAÇÃO DE FORNO OU PISO
(04)	INDICAÇÃO DE PÉ DIREITO	(11)	INDICAÇÃO DE NÍVEL EM ELEVADO
(05)	INDICAÇÃO DE NÍVEL EM PLANTA	(12)	INDICAÇÃO DE NÍVEL EM PLANTA
(06)	INDICAÇÃO DE VISTA OU FACHADA (NÚMERO DO DESENHO / NÚMERO DA PRANCHA)	(13)	CHAMADA DE ESTABE (NÚMERO DO DESENHO / NÚMERO DA PRANCHA)
(07)	INDICAÇÃO DE VISTA OU FACHADA (NÚMERO DO DESENHO / NÚMERO DA PRANCHA)	(14)	CAIXA DE INCRÊDULO

LEGENDA - MANEJO DE LIXO	
RL	RECOLHEVEL E NÃO RECOLHEVEL 100 LITROS
RL	RECOLHEVEL E NÃO RECOLHEVEL 50 LITROS
RL	RECOLHEVEL E NÃO RECOLHEVEL 30 LITROS
R	RECOLHEVEL 50 LITROS
R	NÃO RECOLHEVEL 50 LITROS
R	RECOLHEVEL 30 LITROS
R	RECOLHEVEL 15 LITROS
R	LIXO COMUM 50 LITROS
R	LIXO COMUM 30 LITROS
R	LIXO COMUM 15 LITROS
R	ROTA DE COLETA

PLANTA-CHAVE PAVIMENTO	
LIMITE DO TERRENO	
TRECHO 1, TRECHO 2, TRECHO 3, TRECHO 4	

Rev.	Data	EMISSÃO INICIAL	Descrição	Autor	Desenho	Verificação
01	06/06/12			MARCIO ANDRÉ		

SANTIAGO CALATRAYA ruy rezende arquitetura | rra
www.rra.com.br

Projeto:	MUSEU DO AMANHÃ
Referência proposta:	LIX 002 R00
Coordenação Geral:	RUY REZENDE
Coordenador:	MARCIO MUNDIM
Disciplina:	MANEJO DE LIXO
Elaborado por:	ANDRÉ ANDRADE
Data:	06/06/12
Estado:	11/00
Estágio:	CERTIFICAÇÃO LEED
Nome do arquivo digital:	227-CL-LIX-DT-002-R00.dwg

PL. BAIXA 1º PAVIMENTO - TRECHO 2