


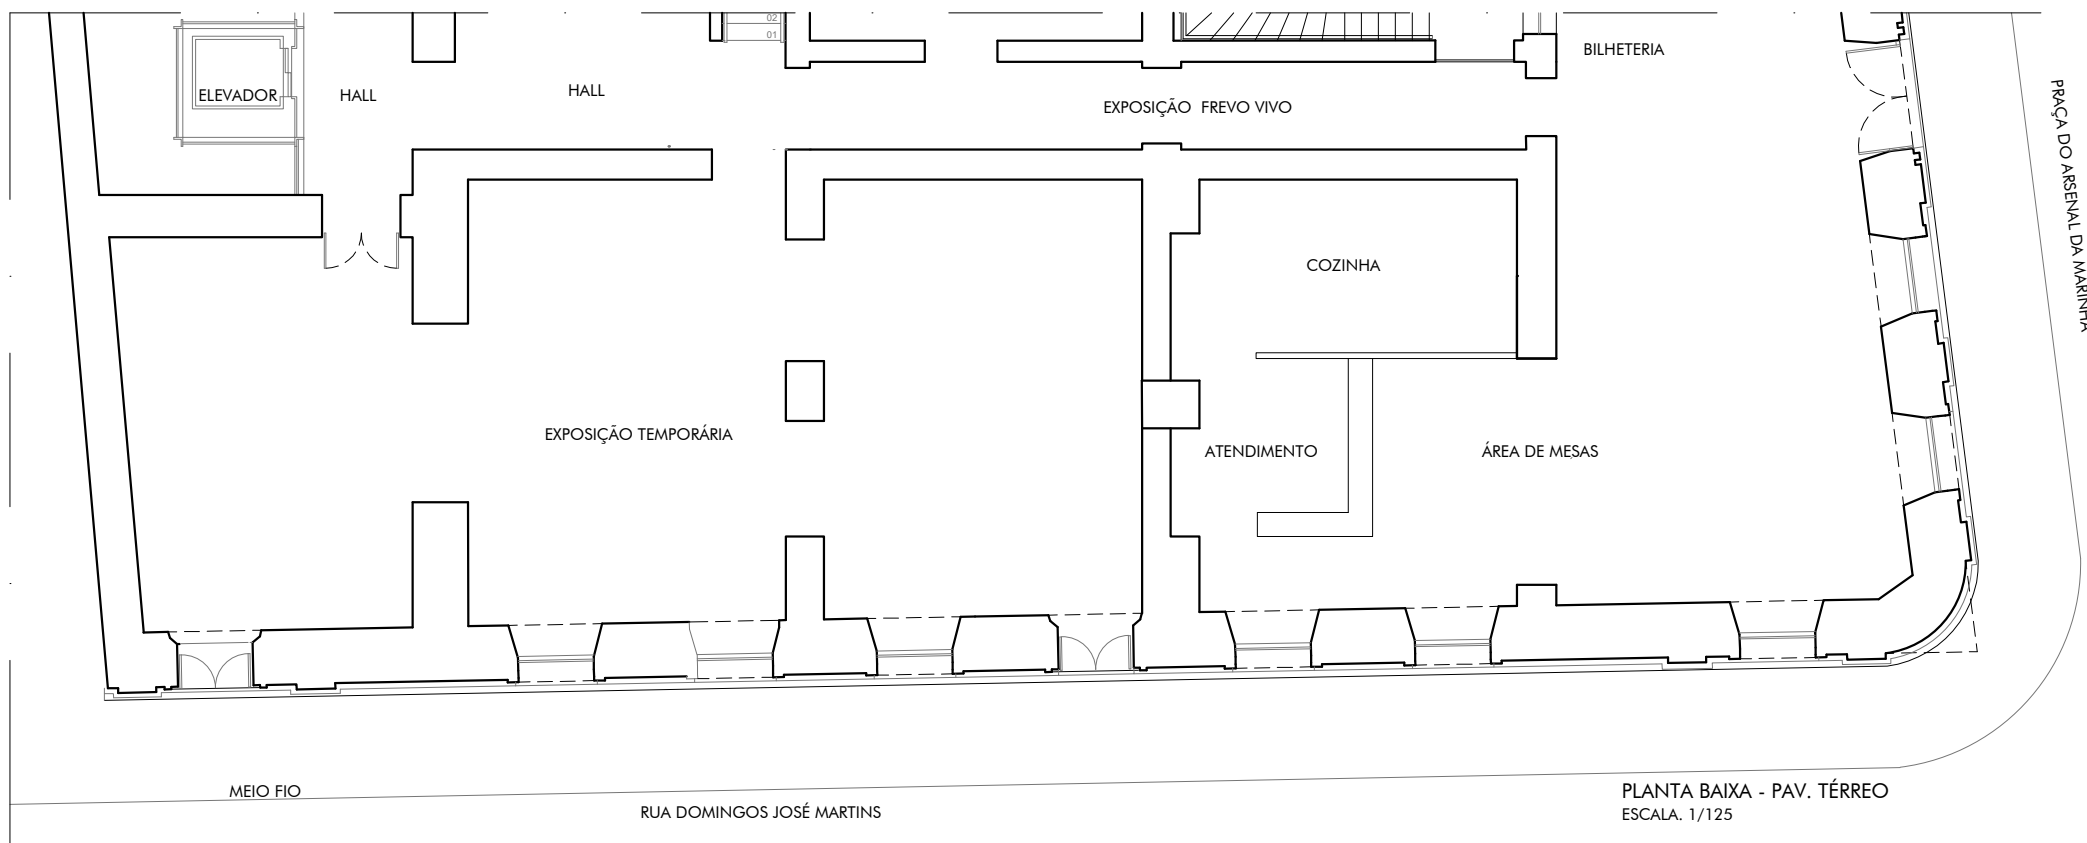

**PAÇO
DO
FREVO**

IDG - Instituto de Desenvolvimento e Gestão
www.idg.org.br
+55 81 3355-9517 | +55 81 994721653
Rua da Guia S/N, Bairro do Recife - CEP 50.030-360 - Recife/PE

PROJETO	PAÇO DO FREVO	GERÊNCIA DE OPERAÇÕES	PRANCHA 01.01 rev. 00
CONTEÚDO	PLANTA BAIXA - CAFÉ	GERENTE BIA SANTOS	
ENDEREÇO	PRAÇA DO ARSENAL DA MARINHA, S/N BAIRRO DO RECIFE - RECIFE/PE	ESCALA 1/125	
		DATA 12/NOVEMBRO/2024	