


VER PLANTA 227-CL-LIX-DT-003-R00

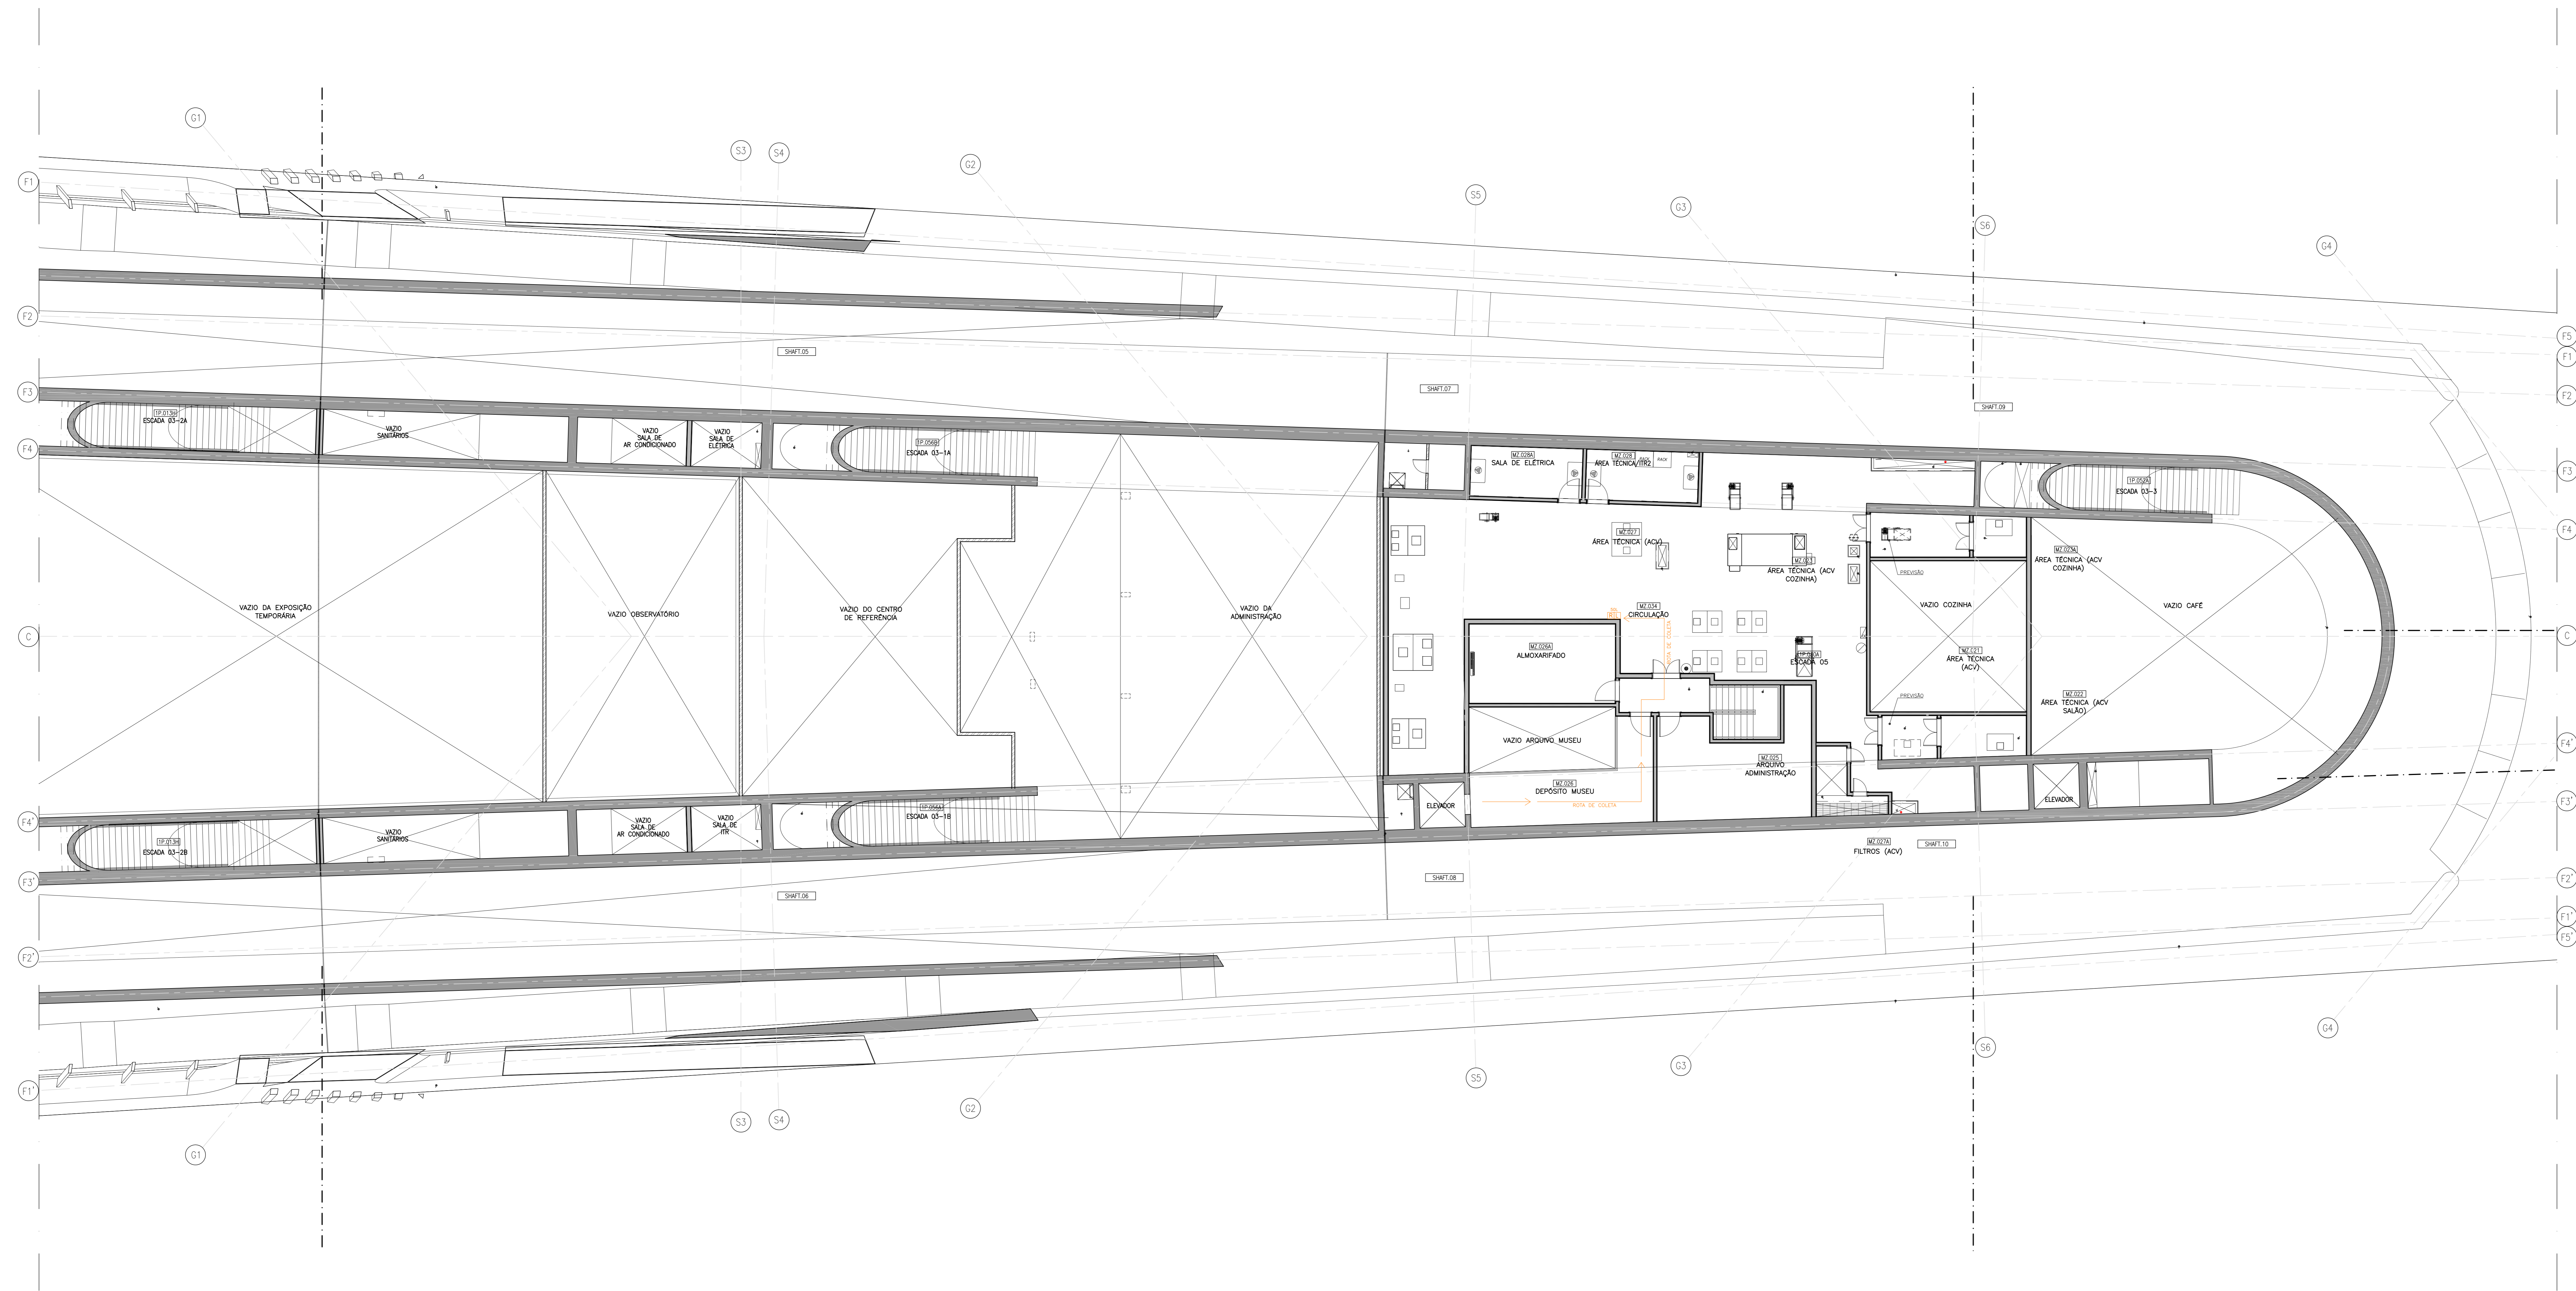


01 PLANTA BAIXA COM LAYOUT MEZANINO - TRECHO 2  
ESCALA: 1/100

DOCUMENTOS DE REFERÊNCIA		
Nº	DESCRIÇÃO	DOCUMENTO
01	PLANTA BAIXA MEZANINO - TRECHO 2	227-CL-LIX-DT-003-R00
02	RELATORIO TECNICO PLANO DE GESTAO DE RESIDUOS - CERTIFICACAO LEED	227-CL-LIX-DT-001-R00

LEGENDA - GRAFICA	
(01) TITULO E ESCALA DO DESENHO	INDICACAO DE CORTE (NUMERO DO DESENHO / NUMERO DA PRANCHETA)
(02) INDICACAO DE ESQUADRIA (Nº DO ESQUADRIADO)	INDICACAO DE VISTA OU FACHADA (NUMERO DO DESENHO / NUMERO DA PRANCHETA)
(03) COORDENADA DE COMPARTIMENTO (PARTAMENTO)	INDICACAO DE FACHADA (ORIENTACAO DA FACHADA)
(04) INDICACAO DE PE DIREITO	INDICACAO PADRONIZADA DE FORNO OU FOGAO
(05) INDICACAO DE NIVEL EM ELEVACAO	INDICACAO DE NIVEL EM ELEVACAO
(06) INDICACAO DE NIVEL EM PLANTA	CHAMADA DE DETALHE (NUMERO DO DESENHO / NUMERO DA PRANCHETA)
	CS - CAXA DE INCENDIO

LEGENDA - MANEJO DE LIXO	
<b>RL</b> 100	RECICLAVEL E NÃO RECICLAVEL 100 LITROS
<b>RL</b> 50	RECICLAVEL E NÃO RECICLAVEL 50 LITROS
<b>RL</b> 30	RECICLAVEL E NÃO RECICLAVEL 30 LITROS
<b>R</b> 100	RECICLAVEL 100 LITROS
<b>R</b> 50	RECICLAVEL 50 LITROS
<b>R</b> 30	RECICLAVEL 30 LITROS
<b>L</b> 100	NÃO RECICLAVEL 100 LITROS
<b>L</b> 50	NÃO RECICLAVEL 50 LITROS
<b>L</b> 30	NÃO RECICLAVEL 30 LITROS
<b>CS</b> 100	LIXO COMUM 100 LITROS
<b>CS</b> 50	LIXO COMUM 50 LITROS
<b>CS</b> 30	LIXO COMUM 30 LITROS
<b>CS</b> 15	LIXO COMUM 15 LITROS
<b>CO</b>	ROTA DE COLETA

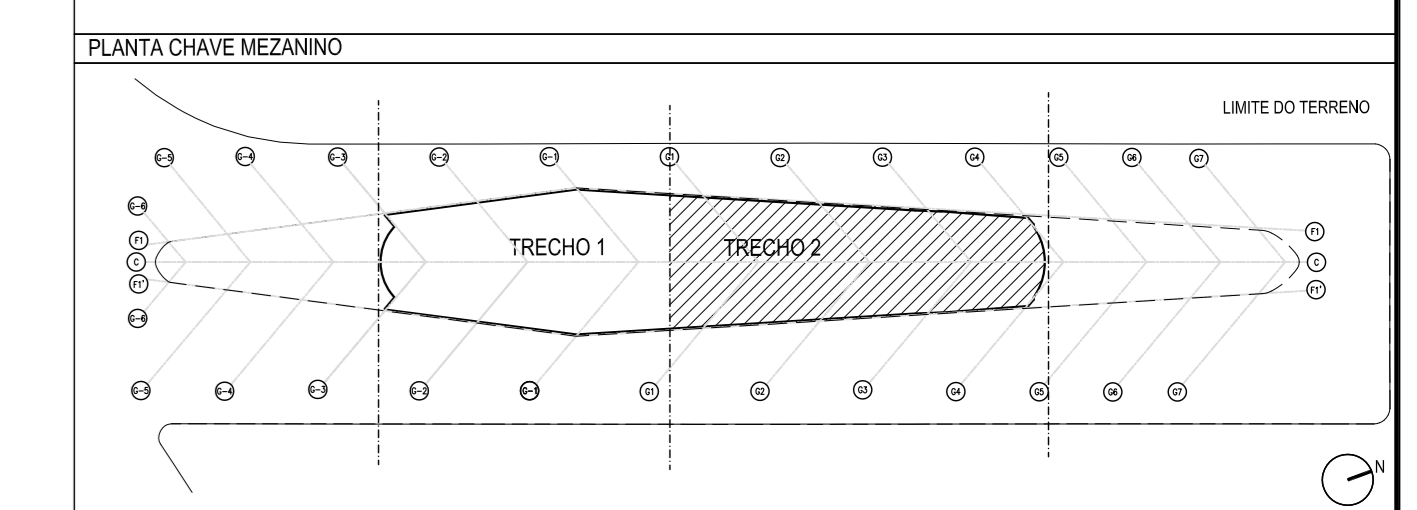

Rev.	Data	EMISSÃO INICIAL	Descrição	PROJETO	VERIFICAÇÃO
01	06/06/12	EMISSÃO INICIAL		MARCELA	ANDRÉ



SANTIAGO CALATRAVA **ruy rezende arquitetura | rra**  
www.rra.com.br

Projeto:	<b>MUSEU DO AMANHÃ</b>
Referência proposta:	<b>LIX 004 R00</b>
Coordenação Geral:	<b>RUZ REZENDE</b>
Coordenador:	ANDRÉ ANDRADE
Coordenador:	MARCIO MUNDIM
Disciplina:	MANEJO DE LIXO
Formato:	1/100
Data:	06/06/12
Estado:	CERTIFICAÇÃO LEED
Nome do arquivo digital:	227-CL-LIX-DT-004-R00.dwg

PLANTA BAIXA MEZANINO - TRECHO 2