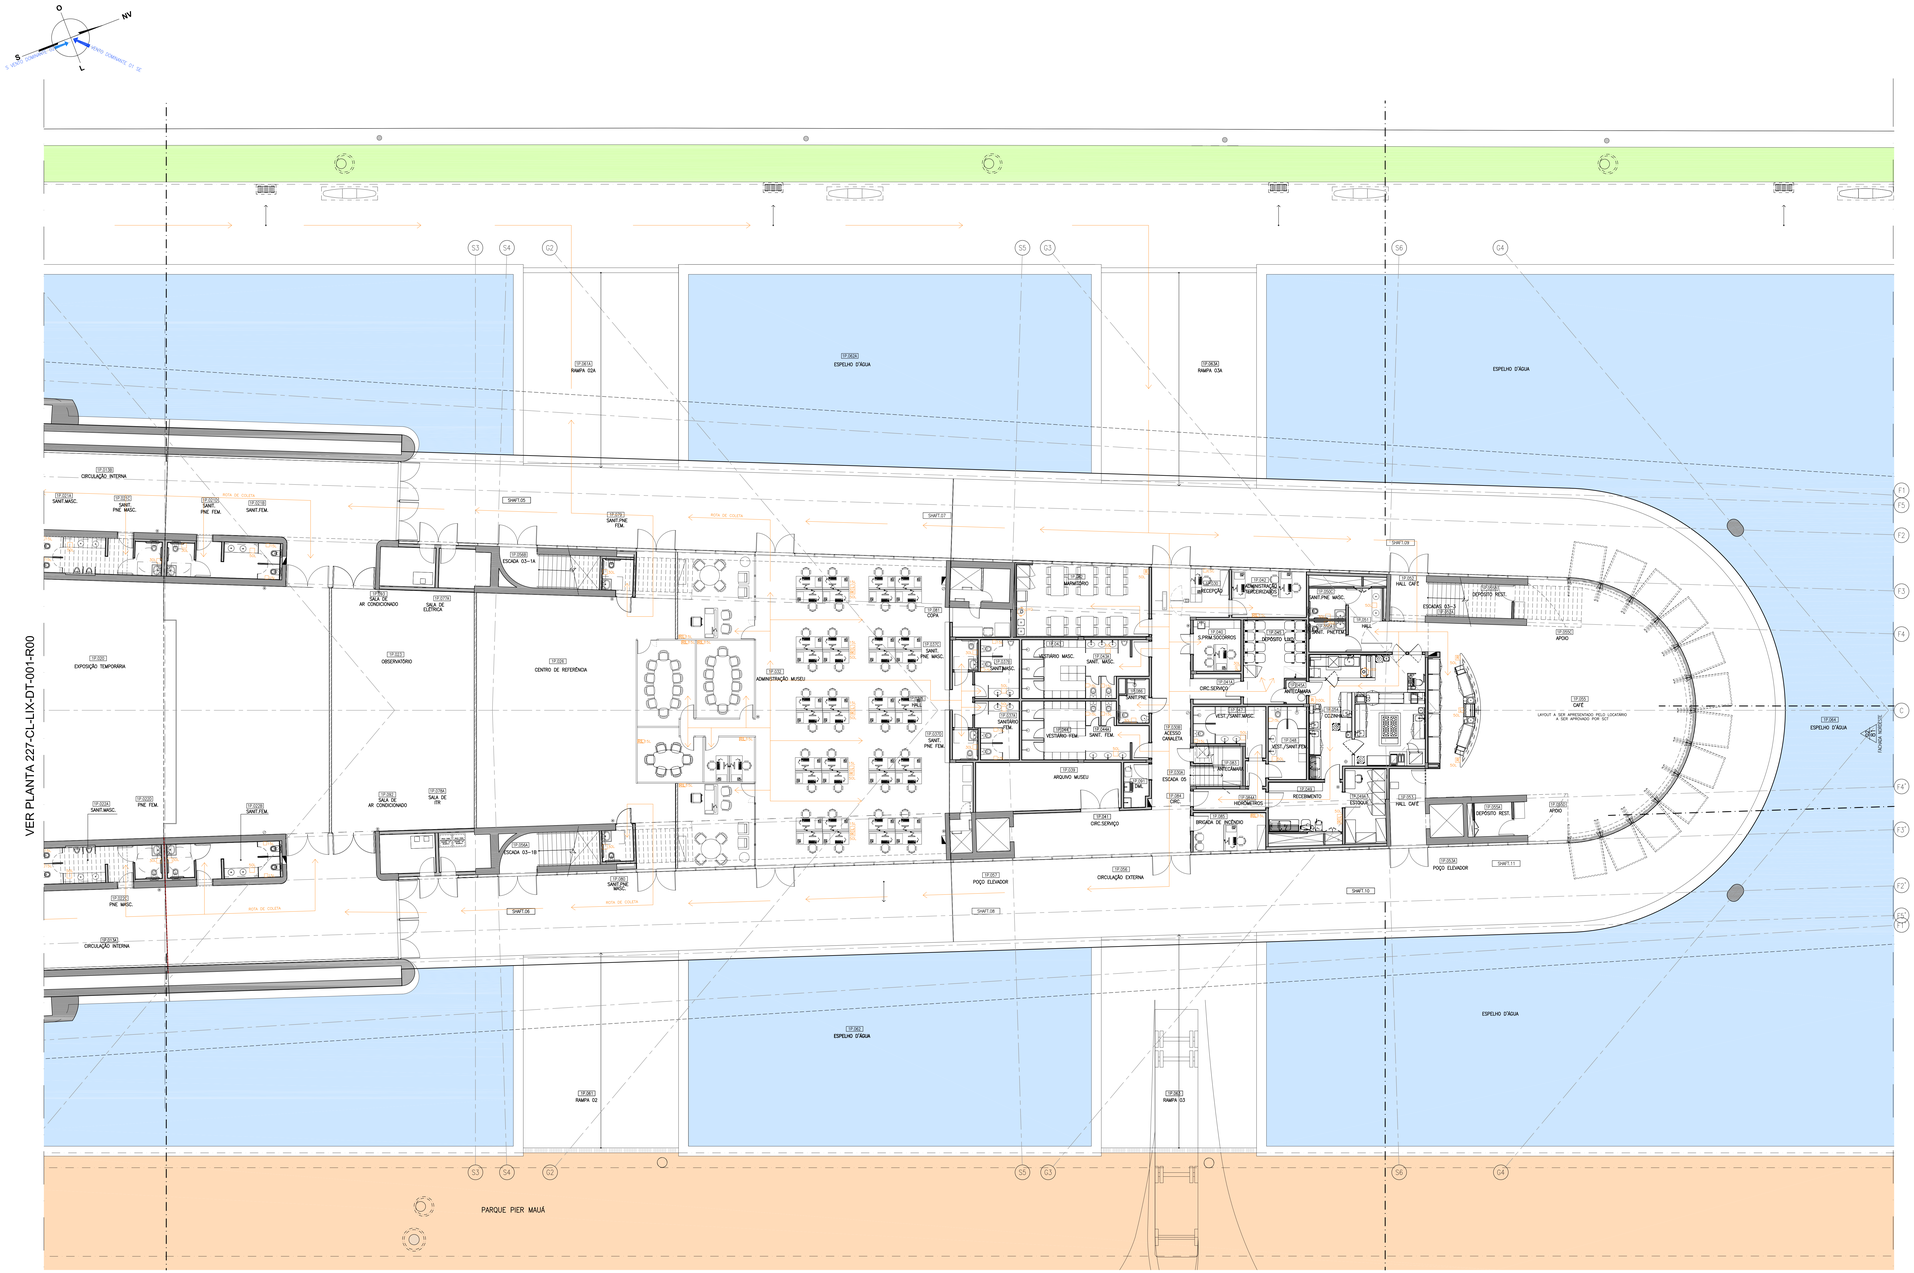

01 PLANTA BAIXA COM LAYOUT 1º PAVIMENTO – TRECHO 2
ESCALA: 1/100

DOCUMENTOS DE REFERÊNCIA

Nº	DESCRIÇÃO	DOCUMENTO
01	PLANTA BAIXA 1º PAVIMENTO - TRECHO 02	227-PLANIUSTIVA
02	RELATÓRIO TÉCNICO PLANO DE GESTÃO DE RESÍDUOS – CERTIFICAÇÃO LEED	227-CL-LIX-RL-001

LEGENDA - GRÁFICA

- TÍTULO E ESCALA DO DESENHO
- INDICAÇÃO DE ESQUADRIA (Nº DA ESQUADRIA)
- CÓDIGO DE COMPARTIMENTO (PAVIMENTO) (COMPARTIMENTO)
- INDICAÇÃO DE Pé DIREITO
- INDICAÇÃO DE NÍVEL EM ELEVAÇÃO
- INDICAÇÃO DE NÍVEL EM PLANTA
- INDICAÇÃO DE CORTE (NÚMERO DO DESENHO) (NÚMERO DA PRANCHA)
- INDICAÇÃO DE VISTA OU FACHADA (NÚMERO DO DESENHO) (NÚMERO DA PRANCHA) (ORIENTAÇÃO DA FACHADA)
- INDICAÇÃO DA PAGINAÇÃO DE FORRO OU PISO
- EIXO
- CHAMADA DE DETALHE (NÚMERO DO DESENHO) (NÚMERO DA PRANCHA)
- CB - CAIXA DE INCÊNDIO

LEGENDA - MANEJO DE LIXO

- RECICLÁVEL E NÃO RECICLÁVEL 100 LITROS
- RECICLÁVEL E NÃO RECICLÁVEL 50 LITROS
- RECICLÁVEL E NÃO RECICLÁVEL 30 LITROS
- RECICLÁVEL 50 LITROS
- NÃO RECICLÁVEL 50 LITROS
- RECICLÁVEL 30 LITROS
- LIXO COMUM 50 LITROS
- LIXO COMUM 30 LITROS
- LIXO COMUM 15 LITROS
- ROTA DE COLETA

PLANTA CHAVE 1ºPAVIMENTO

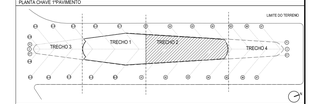

Rev.	Data	Descrição	Desenho	Verificação
00	06/06/12	EMISSÃO INICIAL	MARCIO	ANDRE

SANTIAGO CALATRAVA

ruy rezende arquitetura | rra
www.ruyrezende.br

Projetistas:
ruy rezende arquitetura | rra

Referência projetistas:

Coordenação Geral:
RUY REZENDE

Gerência: ANDRE ANDRADE
Coordenação: MARCIO MUNDIM

Escala: 1/100
Data: 06/06/12

Projeto: MUSEU DO AMANHÃ
Disciplina: LIX
Prancha: 002
Revisão: R00
Disciplina: MANEJO DE LIXO

Status: ☐ Para Revisão ☐ Revisado com comentários ☒ Liberado para Licitação/Orçamento ☐ Cópia ☐ Aprovação para Obra ☐ Aprovação para Licitação

Etapa: CERTIFICAÇÃO LEED

Nome do arquivo digital: 227-CL-LIX-DT-002-R00.dwg

Título: PL. BAIXA 1º PAVIMENTO - TRECHO 2