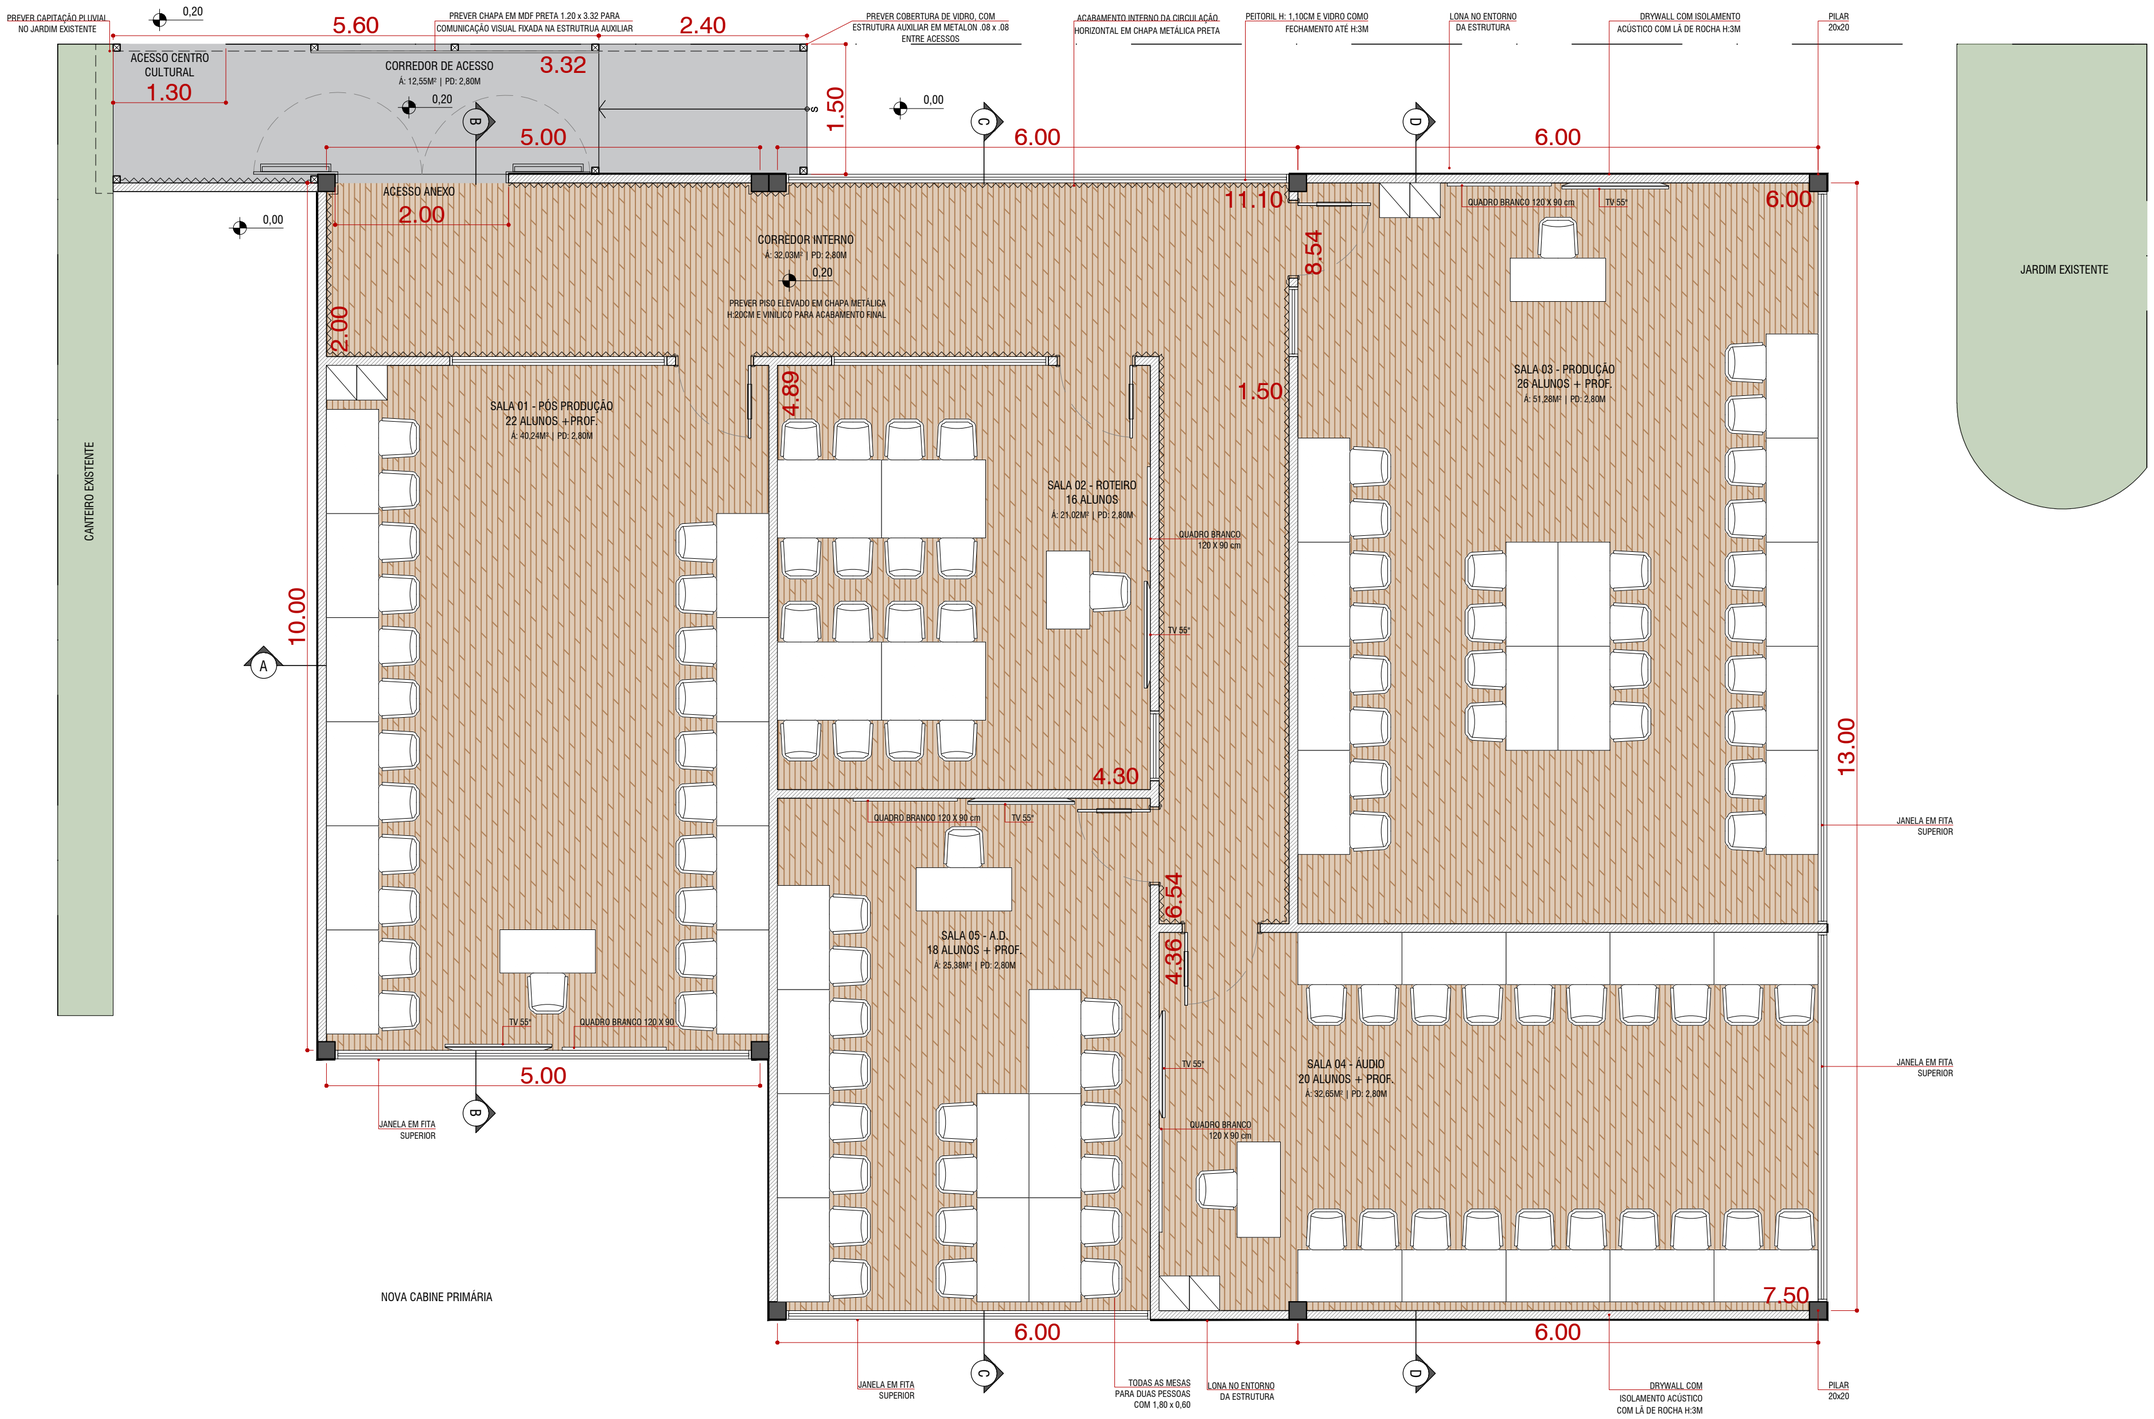

RAD ARQ

CLIENTE:	INSTITUTO CRIAR DE TV, CINEMA E NOVAS MÍDIAS
PROJETO:	INSTALAÇÃO TEMPORÁRIA INSTITUTO CRIAR CENTRO CULTURAL OSWVALDO DE ANDRADE
ASSUNTO:	PROJETO EXECUTIVO PLANTA LAYOUT
ARQUITETO:	RAFAEL AYRES DIAS
DESENHO:	GABRIELLY ROSA
FOLHA:	101
REVISÃO:	R02
DATA:	23/12/2025
ESCALA:	1:50