





LEGENDA

CÂMERA EXTERNA	
CÂMERA INTERNA	
RACK	
POSTE 3.5m	
RACK EXTERNO	
FIBRA	
CABO CAT5E	
CABO CAT6	
CABO CAT6A	

OBSERVAÇÕES

PROJETO	OSWALD ANDRADE	
ENDEREÇO	Rua Três Rios, 303 - Bom Retiro, São Paulo - SP, 01123-000, Brasil	
CÍRCULO	TECNOLOGIA DA INFORMAÇÃO	
TÍTULO DO PROJETO	IMPLANTAÇÃO CFTV	
REV. Nº	DATA	DESCRIÇÃO DA MODIFICAÇÃO

		PROJETO: OSWALD ANDRADE ENDEREÇO: Rua Três Rios, 303 - Bom Retiro, São Paulo - SP, 01123-000, Brasil CÍRCULO: TECNOLOGIA DA INFORMAÇÃO TÍTULO DO PROJETO: IMPLANTAÇÃO CFTV	
RESPONSÁVEL	THAYNAN WESLEY	FASE	EX
COORDENADOR	ANDRÉ FILIPE	PRIMEIRO	1/3
DESENHADOR	GUSTAVO VARGAS DE ASSIS	DATA	19/12/24
		REVISÃO	RCL

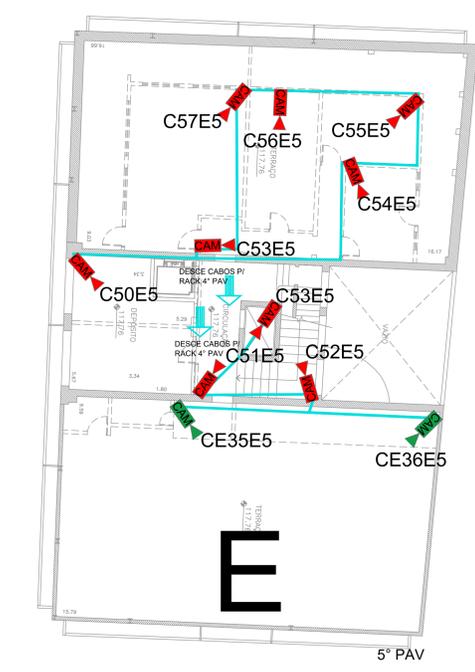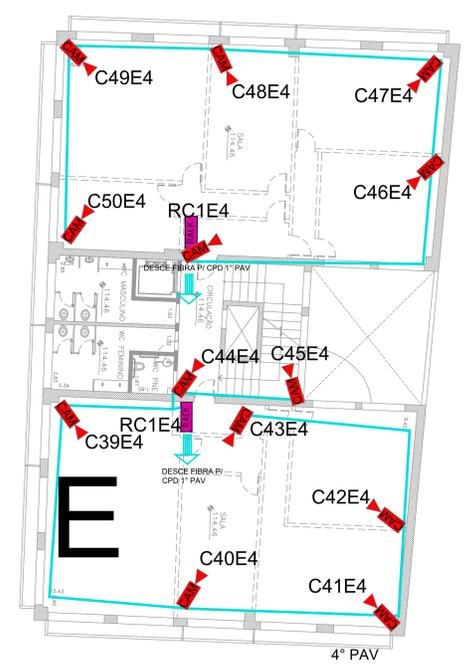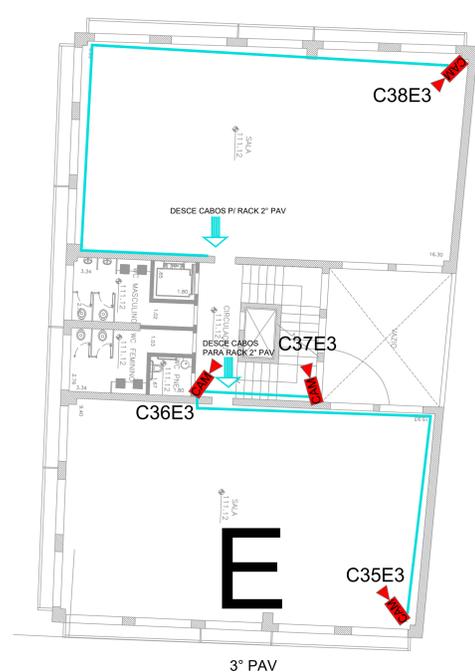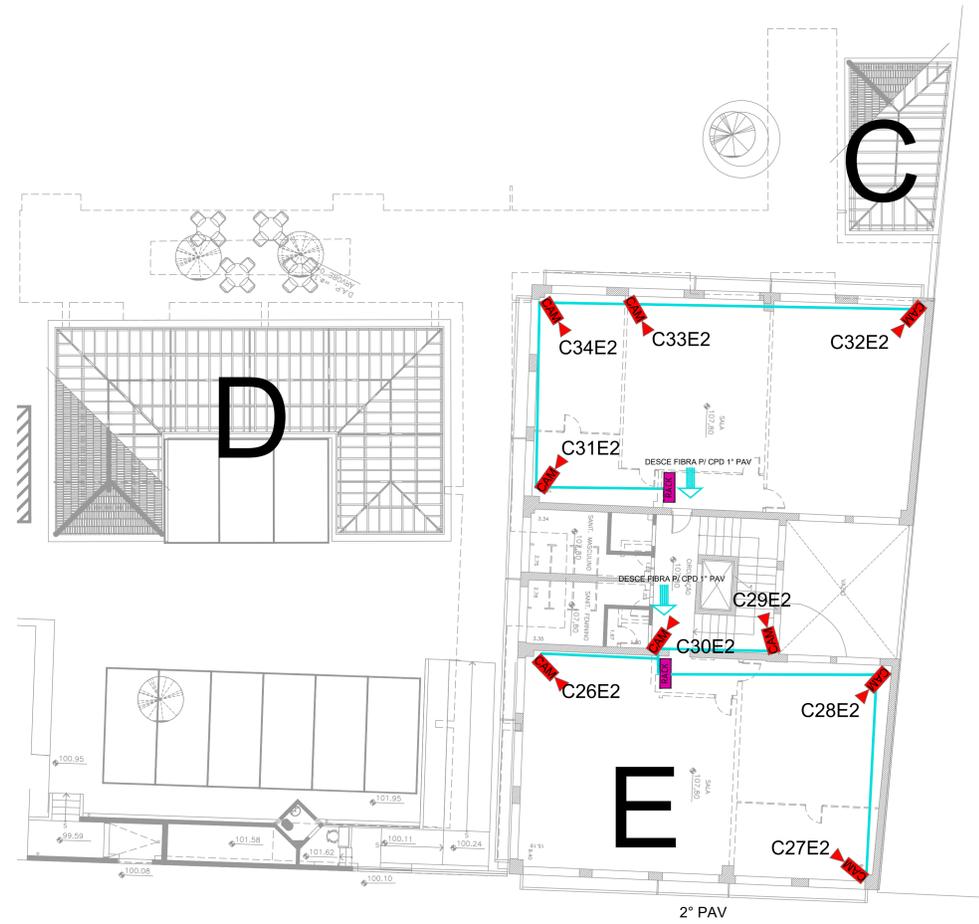


LEGENDA

CÂMERA EXTERNA	
CÂMERA INTERNA	
RACK	
POSTE 3.5m	
RACK EXTERNO	
FIBRA	
CABO CAT5E	
CABO CAT6	
CABO CAT6A	

OBSERVAÇÕES

REV. Nº	DATA	DESCRIÇÃO DA MODIFICAÇÃO

	PROJETO: OSWALD ANDRADE ENDEREÇO: Rua Três Rios, 303 - Bom Retiro, São Paulo - SP, 01123-000, Brasil CIRCULAR: TECNOLOGIA DA INFORMAÇÃO TÍTULO DO PROJETO: IMPLANTAÇÃO CFTV		
	RESPONSÁVEL: THAYNAN WESLEY COORDENADOR: ANDRÉ FILIPE DESENHADO: GUSTAVO VARGAS DE ASSIS	FASE: EX PROJETO: 3/3 ARQUIVO: PRÉDIO ANEXO	DATA: 19/12/24 REVISÃO: R03

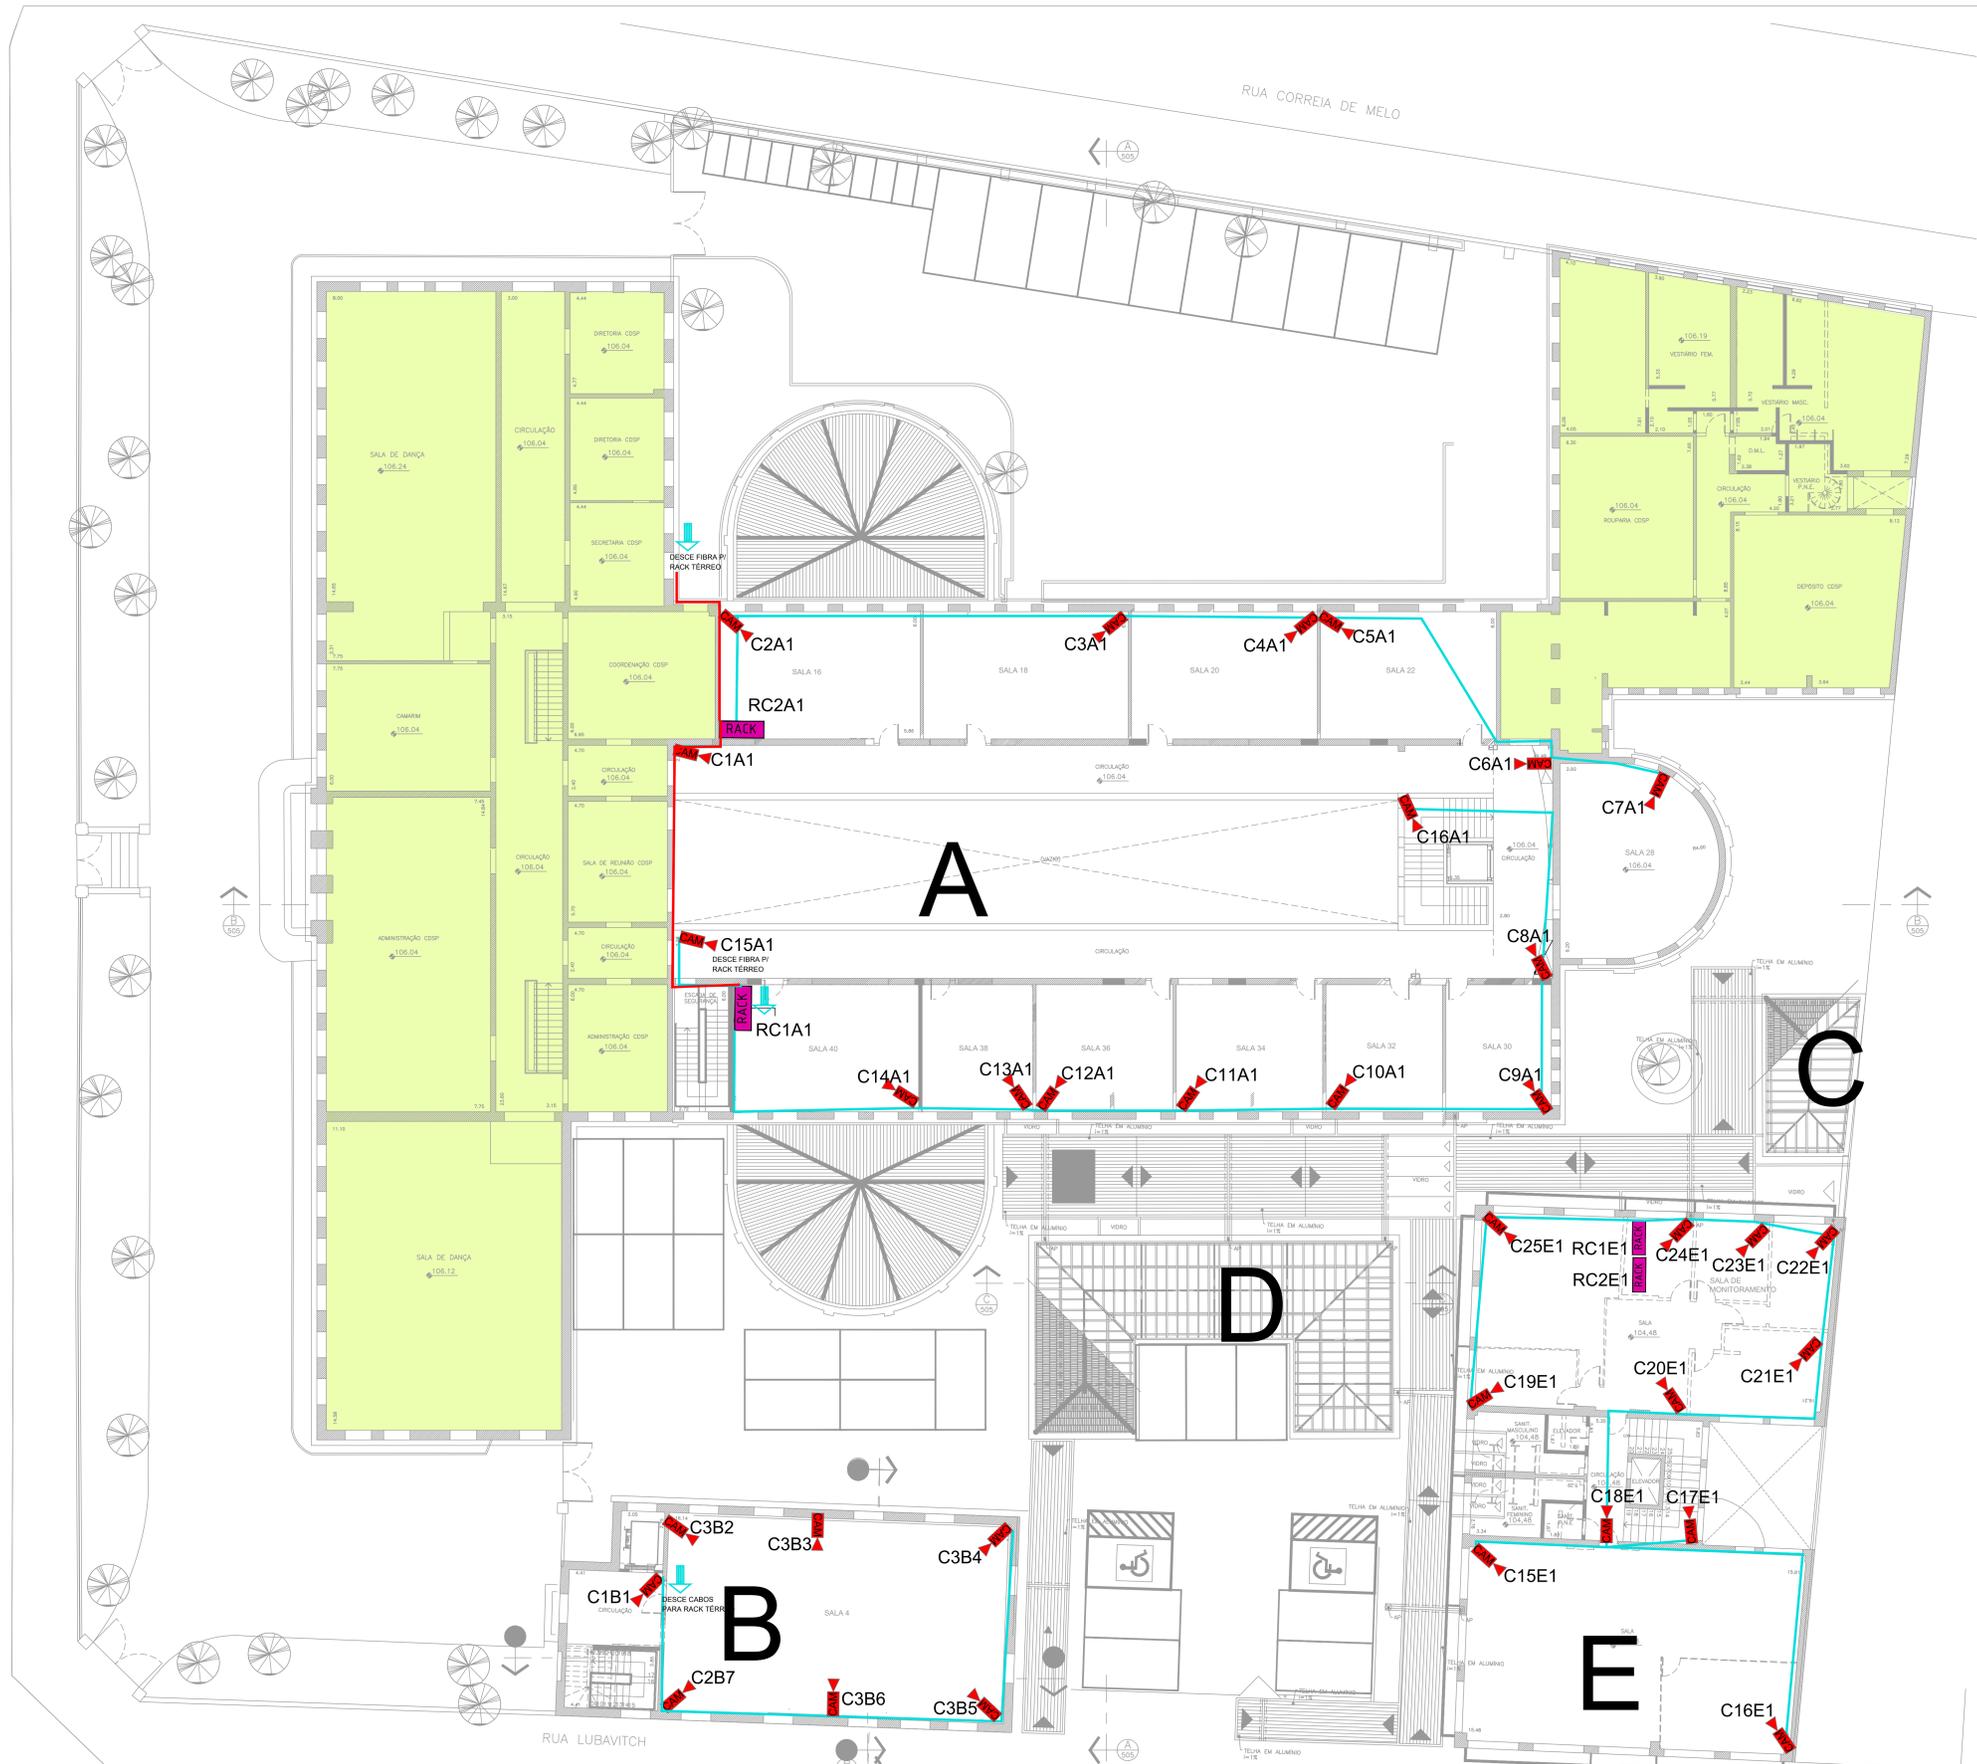

LEGENDA

CÂMERA EXTERNA	
CÂMERA INTERNA	
RACK	
POSTE 3.5m	
RACK EXTERNO	
FIBRA	
CABO CAT5E	
CABO CAT6	
CABO CAT6A	

OBSERVAÇÕES


REV. Nº	DATA	DESCRIÇÃO DA MODIFICAÇÃO

	PROJETO: OSWALD ANDRADE ENDEREÇO: Rua Três Rios, 303 - Bom Retiro, São Paulo - SP, 01123-000, Brasil CIRCUNSCRIÇÃO: TECNOLOGIA DA INFORMAÇÃO TÍTULO DO PROJETO: IMPLANTAÇÃO CFTV		
	RESPONSÁVEL: THAYNAN WESLEY COORDENADOR: ANDRÉ FILIPE DESENHADO: GUSTAVO VARGAS DE ASSIS	FASE: EX ARQUIVO: 1º PAVIMENTO	FOLHA: 2/3

RUA TRÊS RIOS

RUA LUBAVITCH

RUA CORREIA DE MELO

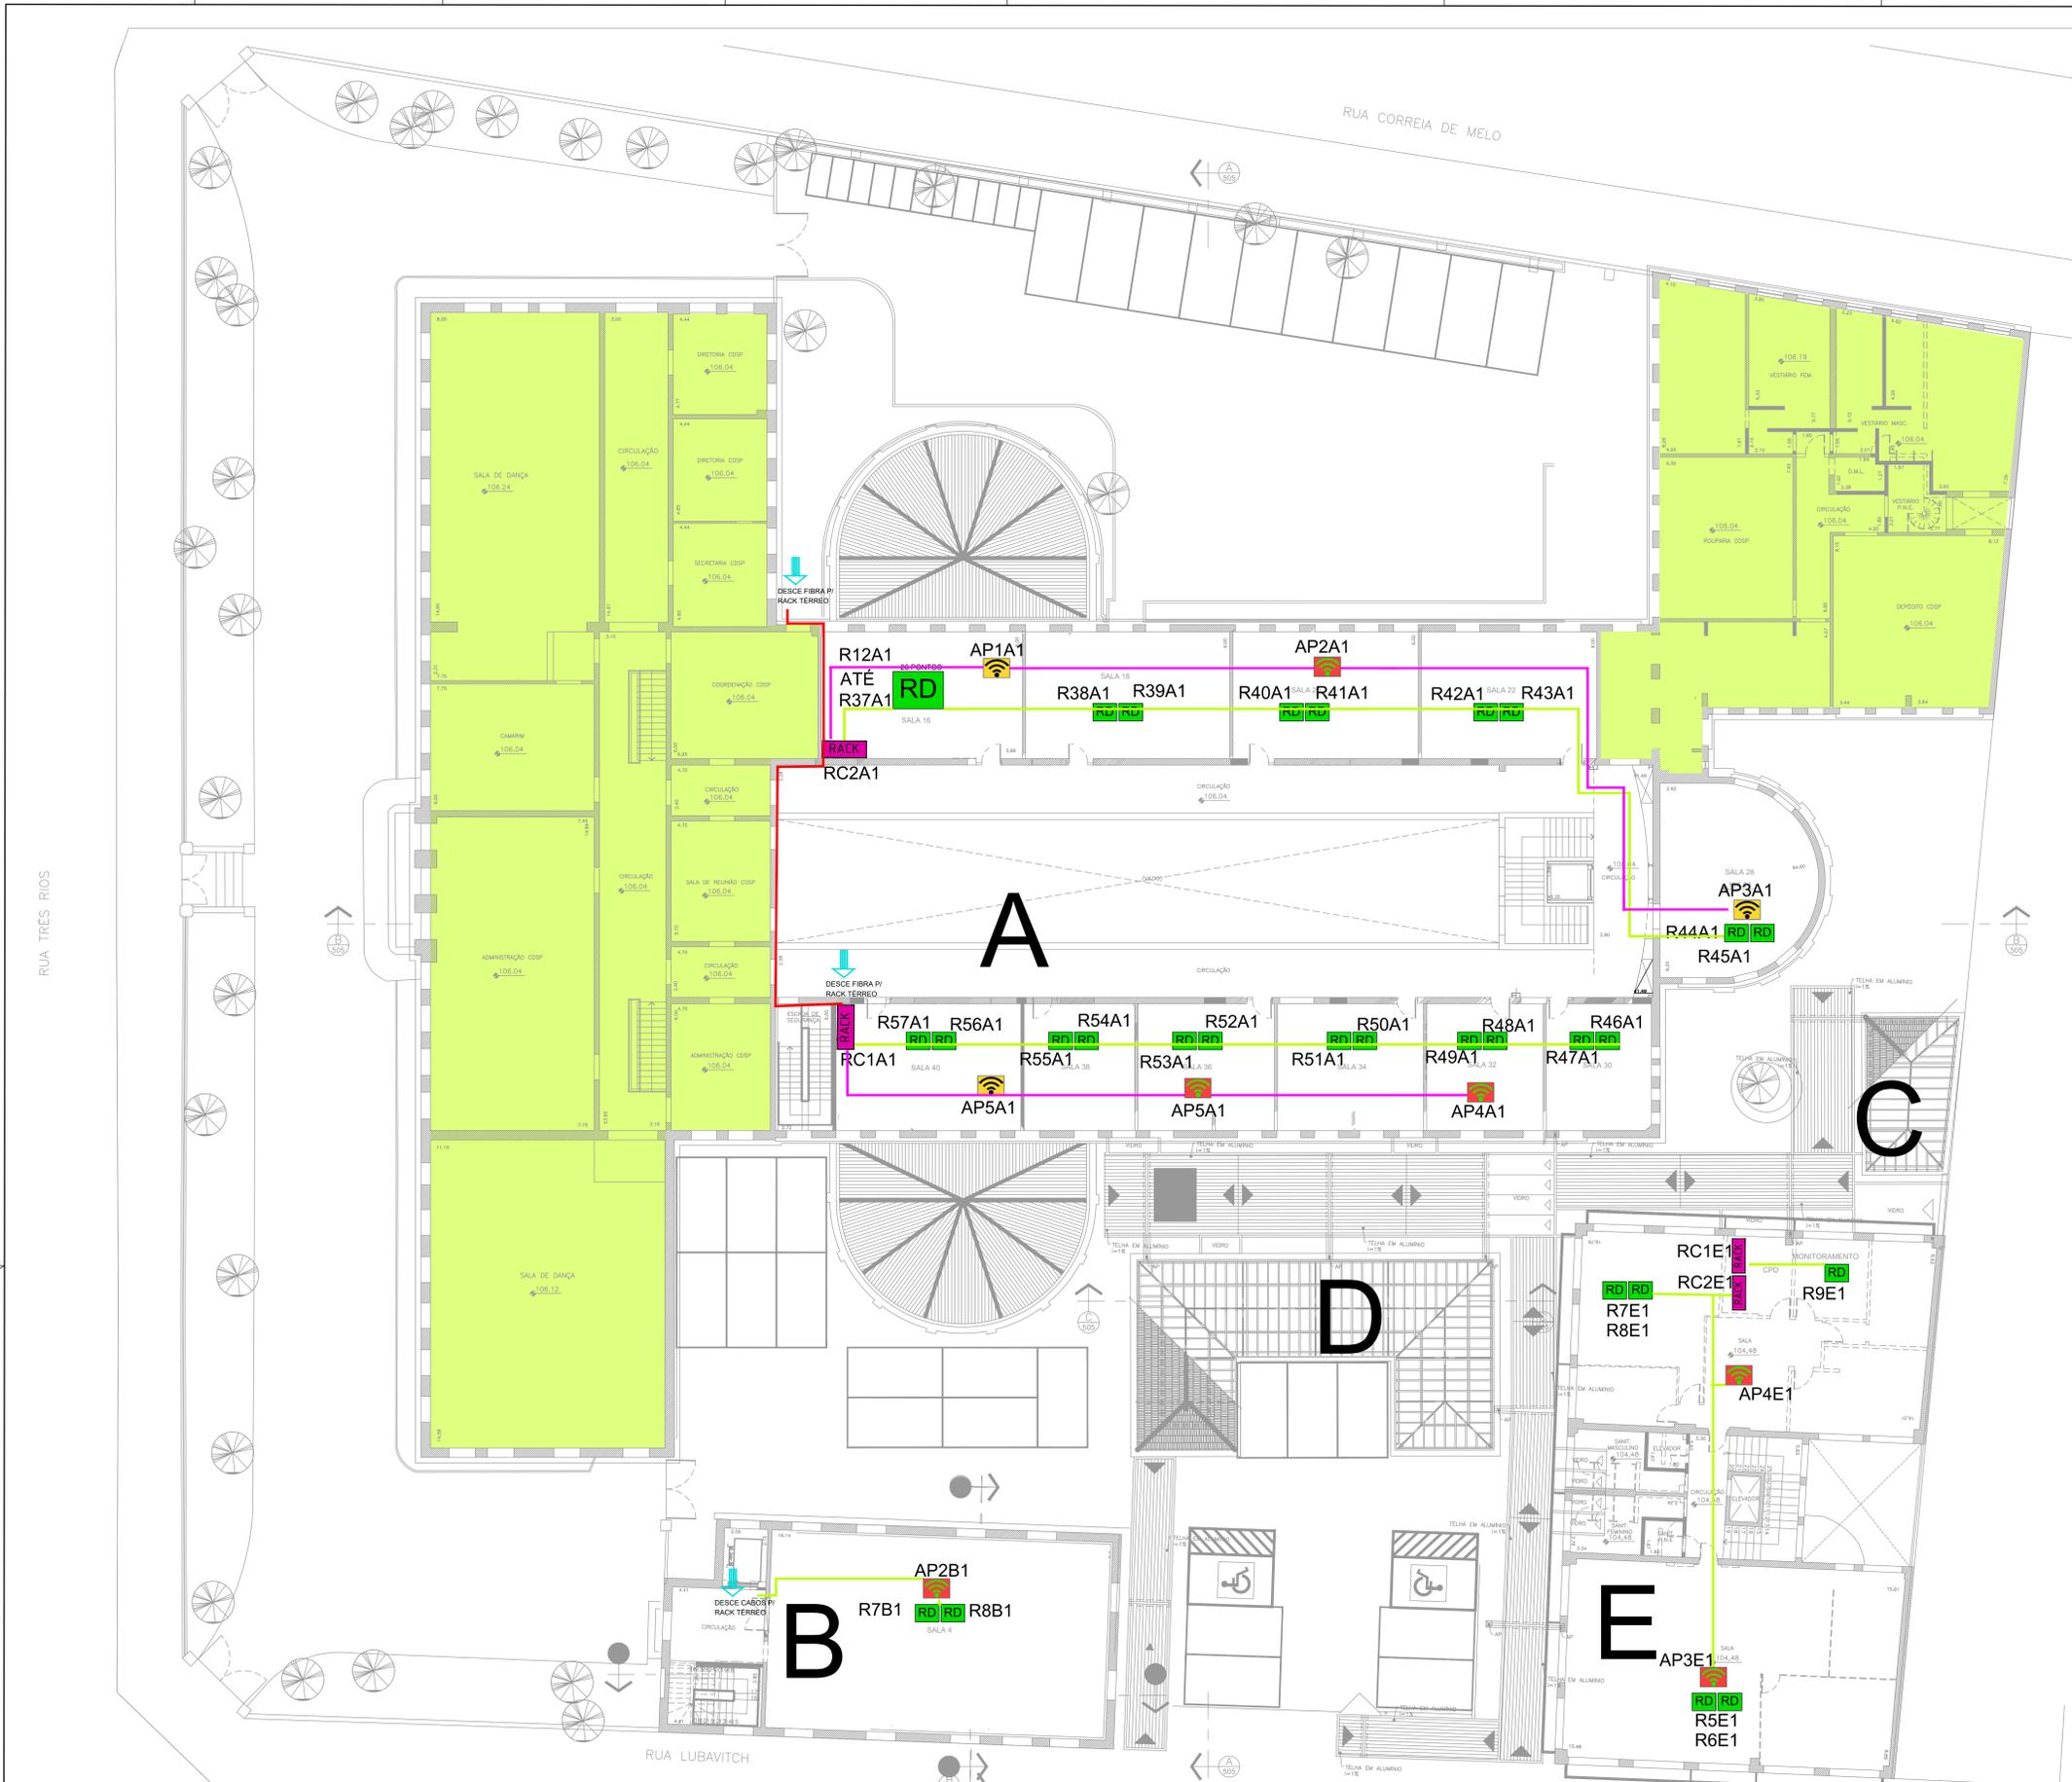

LEGENDA

WI-FI PAREDE	
WI-FI FORRO	
WI-FI 7-FORRO	
RACK	
PONTO REDE	
ÁREA NÃO COBERTA	
RACK EXTERNO	
FIBRA	
CABO CAT5E	
CABO CAT6	
CABO CAT6A	





OBSERVAÇÕES

		PROJETO: OSWALD ANDRADE ENDEREÇO: Rua Três Rios, 303 - Bom Retiro, São Paulo - SP, 01123-000, Brasil CIRCUNSCRIÇÃO: TECNOLOGIA DA INFORMAÇÃO TÍTULO DO PROJETO: IMPLANTAÇÃO DE REDE	
RESPONSÁVEL: THAYNAN WESLEY	FASE: EX	PROJETO: 2/3	DATA: 17/12/24
COORDENADOR: ANDRÉ FILIPE	REVISÃO: R01		
DESENHO: GUSTAVO VARGAS DE ASSIS	ARQUIVO: 1º PAVIMENTO		

RUA TRÊS RIOS

RUA LUBAVITCH

RUA CORREIA DE MELO

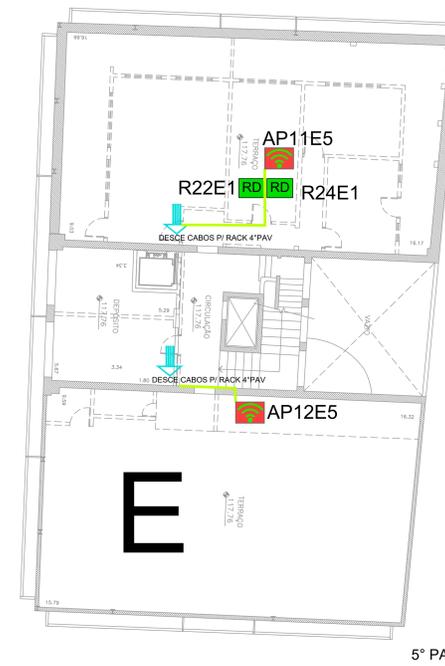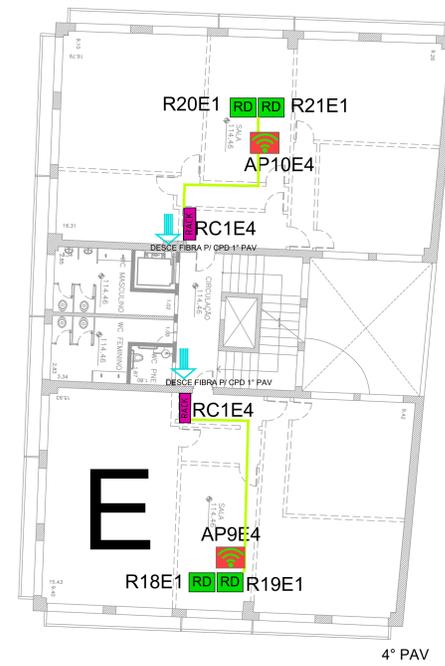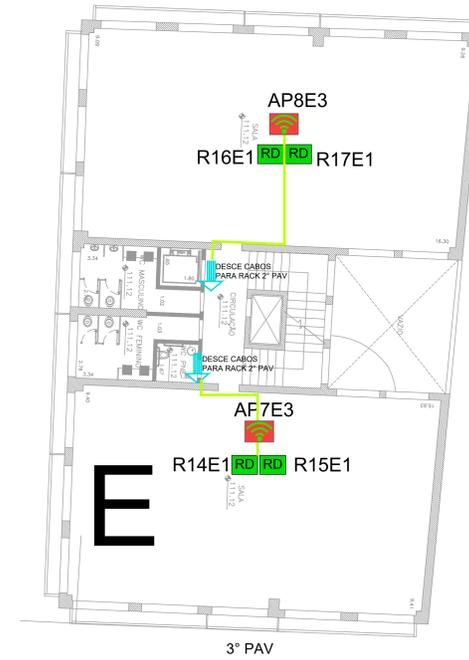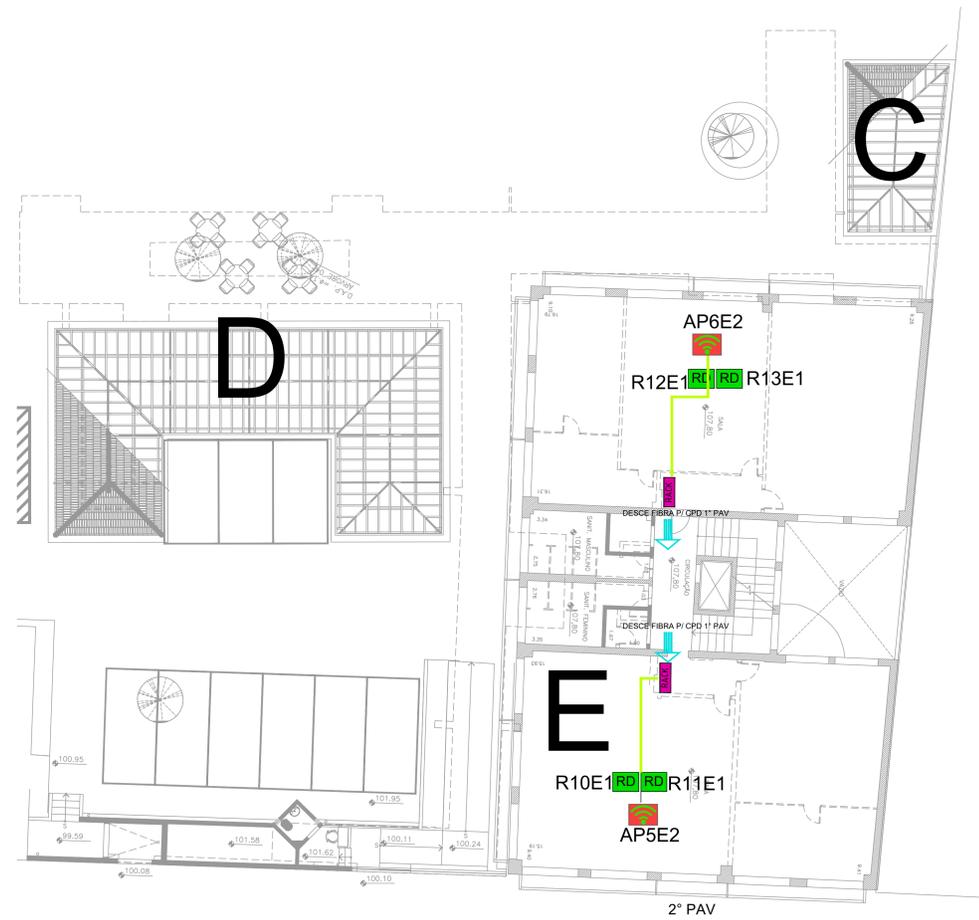


LEGENDA

WI-FI PAREDE	
WI-FI FORRO	
WI-FI 7-FORRO	
RACK	
PONTO REDE	
ÁREA NÃO COBERTA	
RACK EXTERNO	
FIBRA	
CABO CAT5E	
CABO CAT6	
CABO CAT6A	
POSTE 3,5m	

OBSERVAÇÕES

REV. Nº	DATA	DESCRIÇÃO DA MODIFICAÇÃO

	PROJETO: OSWALD ANDRADE ENDEREÇO: Rua Três Rios, 303 - Bom Retiro, São Paulo - SP, 01123-000, Brasil CIRCUNSCRIÇÃO: TECNOLOGIA DA INFORMAÇÃO TÍTULO DO PROJETO: IMPLANTAÇÃO DE REDE		
	RESPONSÁVEL: THAYNAN WESLEY COORDENADOR: ANDRÉ FILIPE DESENHADO: GUSTAVO VARGAS DE ASSIS	FASE: EX PROJETO: 3/3 ARQUIVO: PRÉDIO ANEXO	DATA: 17/12/24 REVISÃO: R01

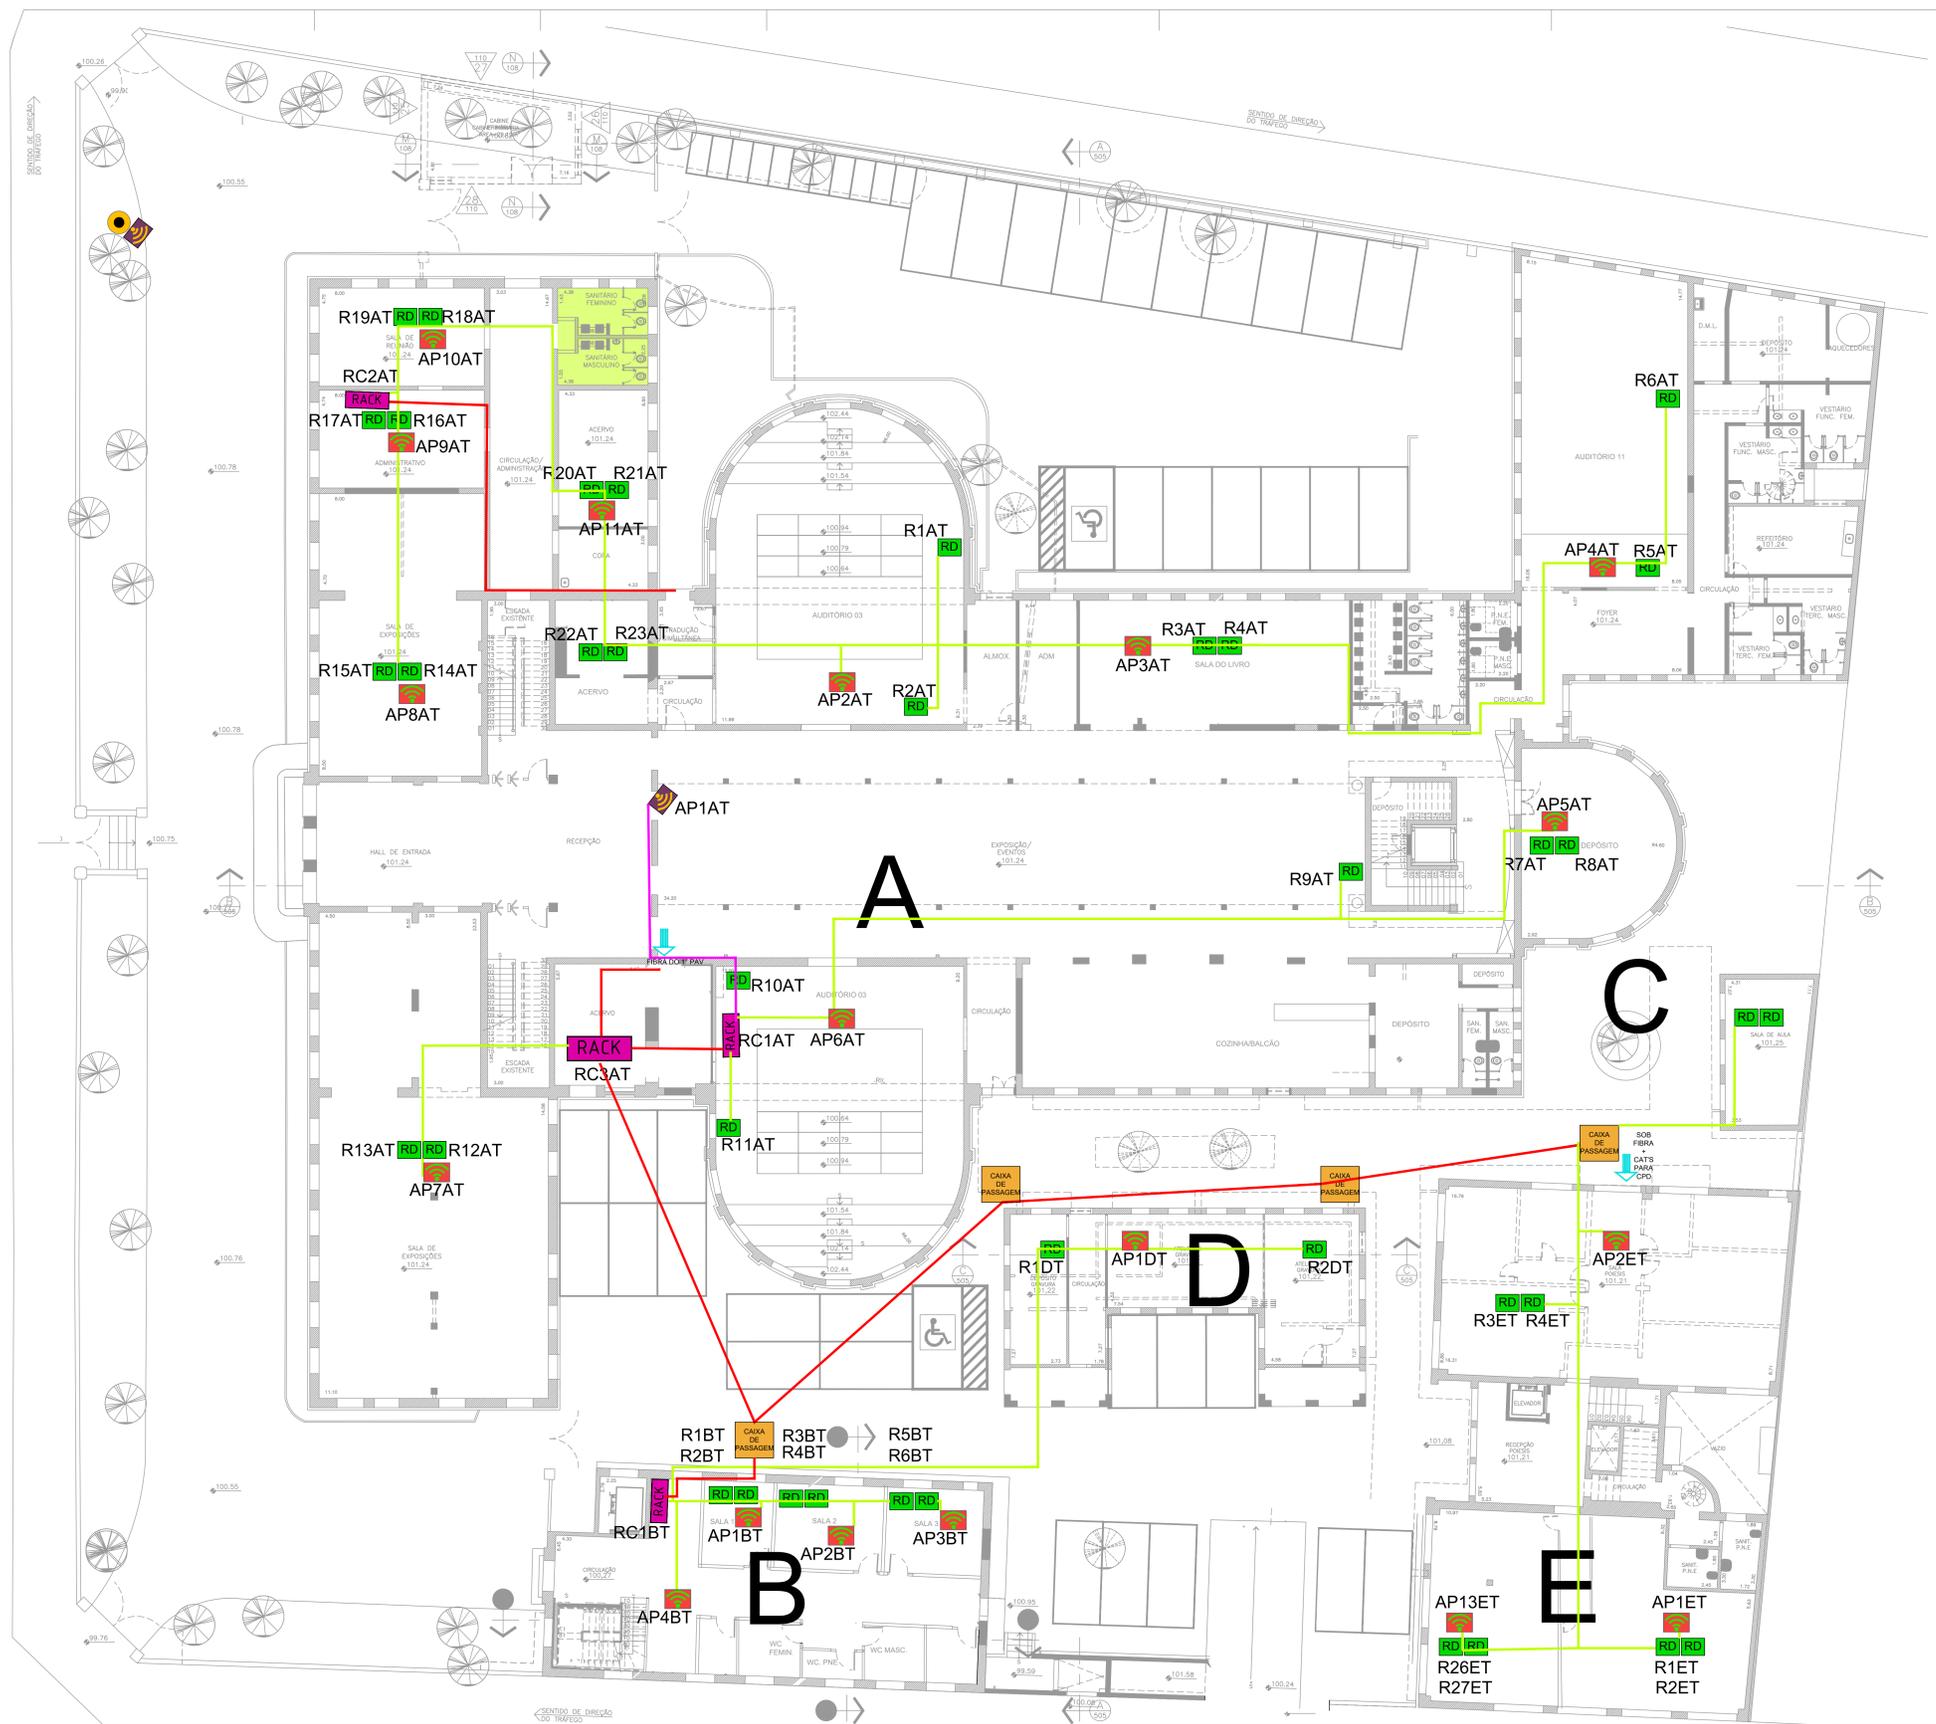

LEGENDA

WI-FI PAREDE	
WI-FI FORRO	
WI-FI 7-FORRO	
RACK	
PONTO REDE	
ÁREA NÃO COBERTA	
RACK EXTERNO	
FIBRA	
CABO CAT5E	
CABO CAT6	
CABO CAT6A	
POSTE 3,5m	

OBSERVAÇÕES

		PROJETO: OSWALD ANDRADE ENDEREÇO: Rua Três Rios, 303 - Bom Retiro, São Paulo - SP, 01123-000, Brasil	
RESPONSÁVEL: THAYNAN WESLEY COORDENADOR: ANDRÉ FILIPE DESENHO: GUSTAVO VARGAS DE ASSIS		CIRCUNSCRIÇÃO: TECNOLOGIA DA INFORMAÇÃO TÍTULO DO PROJETO: IMPLANTAÇÃO DE REDE	
FASE: EX	FOLHA: 1/3	DATA: 17/12/24	REVISÃO: R02