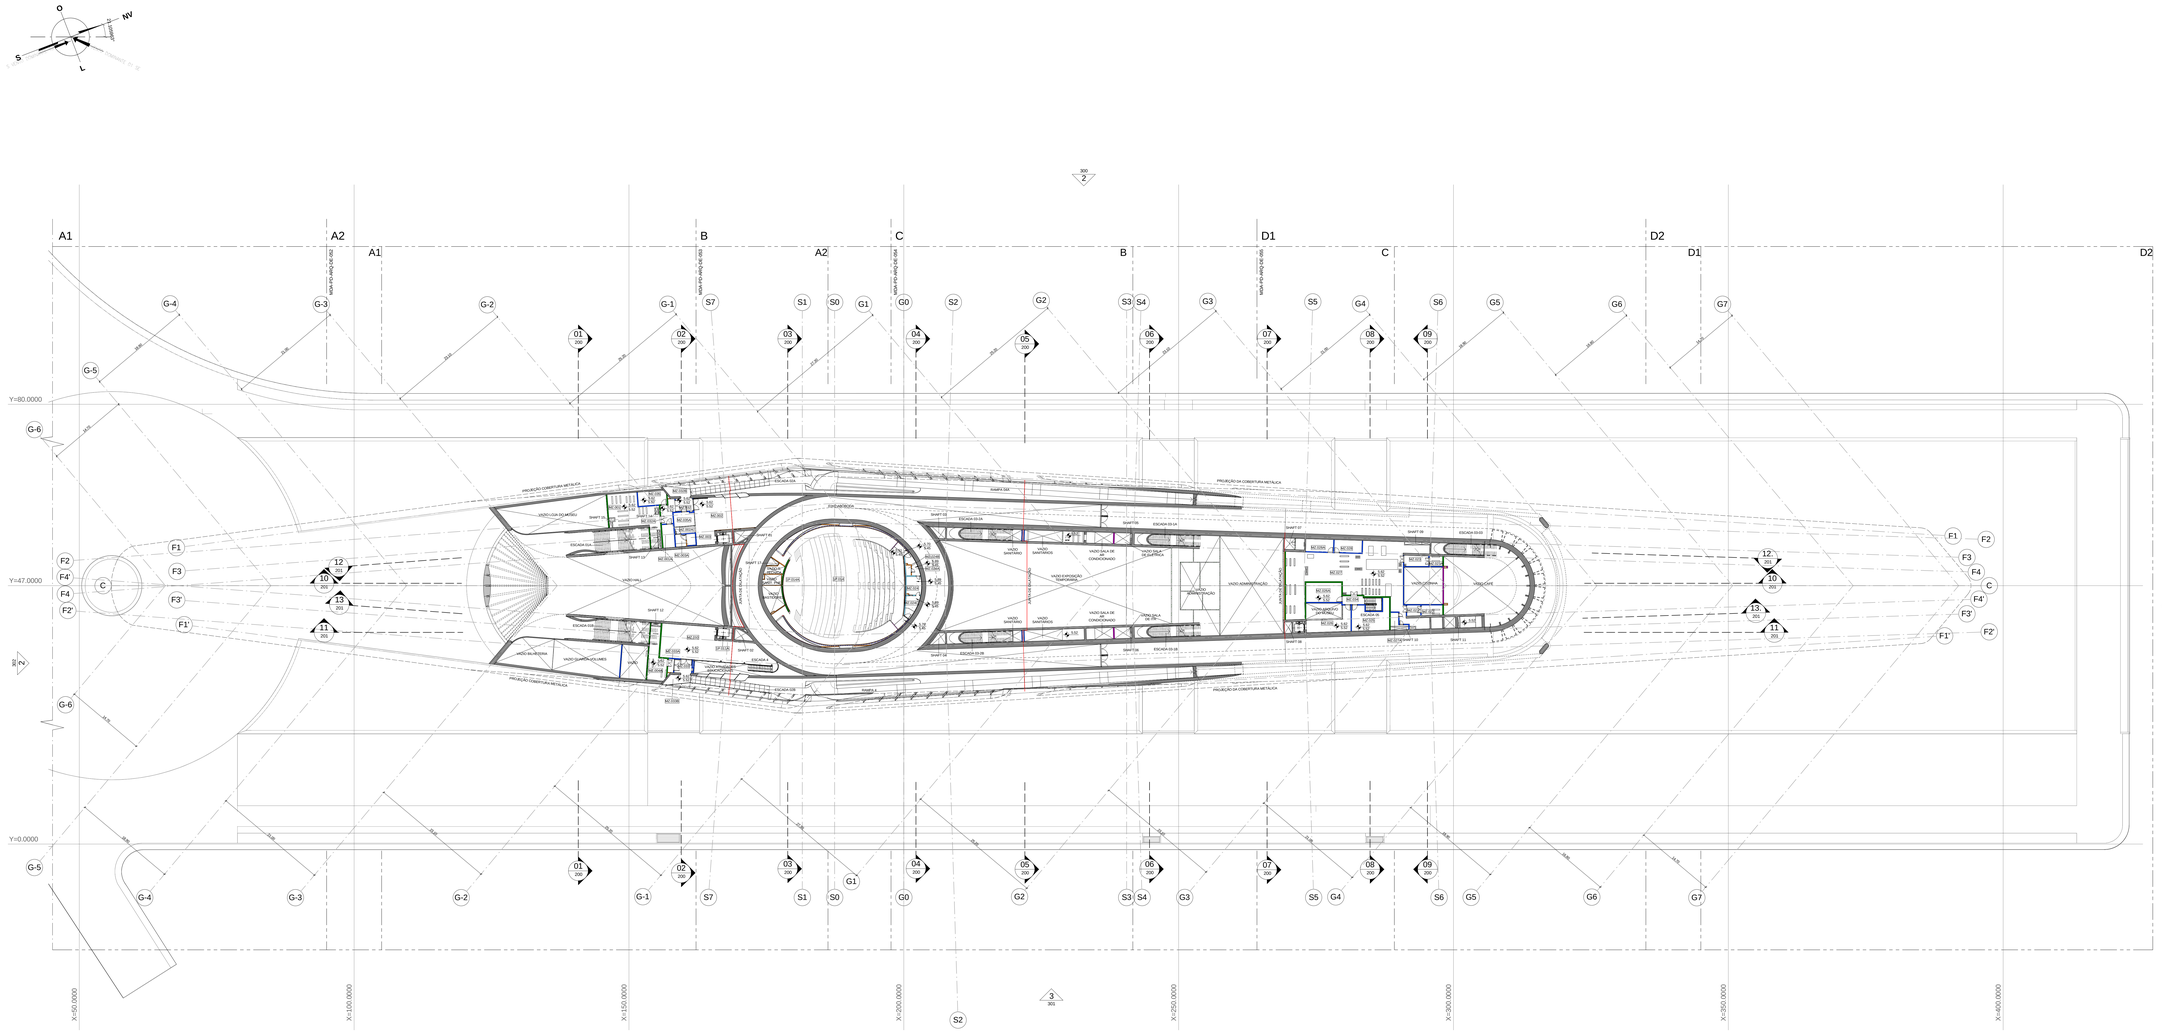
A1
A2
B
C
D1
D2
Y=80.0000
Y=47.0000
Y=0.0000
X=50.0000
X=100.0000
X=150.0000
X=200.0000
X=250.0000
X=300.0000
X=350.0000
X=400.0000
PROJEÇÃO COBERTURA METÁLICA
RAMPA 01
RAMPA 02
ESCADA 01-A
ESCADA 01-B
ESCADA 01-C
ESCADA 01-D
ESCADA 02-A
ESCADA 02-B
ESCADA 02-C
ESCADA 02-D
ESCADA 03-A
ESCADA 03-B
ESCADA 03-C
ESCADA 03-D
VAZIO LOJA DO MUSEU
VAZIO SALA DE VIDEO
VAZIO SANITÁRIO
VAZIO SALA DE AR CONDICIONADO
VAZIO SALA DE ELETRICA
VAZIO EXPOSIÇÃO TEMPORÁRIA
VAZIO ADMINISTRAÇÃO
VAZIO CAFÉ
VAZIO ESCADA
VAZIO ELEVADOR
VAZIO ELEVADOR PCD
VAZIO ESCADA ROLANTE
VAZIO ESCADA ROLANTE
VAZIO ELEVADOR
VAZIO ELEVADOR PCD
VAZIO ESCADA ROLANTE
VAZIO ESCADA ROLANTE
VAZIO ESCADA
VAZIO ESCADA
VAZIO ESCADA