


LISTA DE EQUIPAMENTOS - VENTILADORES/ EXAUSTORES														
TAG	TIPO	MODELO	VAZÃO DE AR	PRESSÃO ESTÁTICA	POTÊNCIA ELÉTRICA	ALIMENTAÇÃO ELÉTRICA	NÍVEL DE RUIIDO	PESO	DIMENSÃO (LxAxP)	ARRANJO/CLASSE FILTRAGEM	OBSERVAÇÃO	FABRICANTE	SITUAÇÃO	
VE-01	RADIAL	FH 200	972 m <sup>3</sup> /h	30 mmca	112 W	220V/60Hz/1F	58 dBA	16,00 kg	242x496x760	N/A	G4/M5	PREVER TIMER	SICFLUX	NOVO
VE-02	RADIAL	FH 355	1809 m <sup>3</sup> /h	30 mmca	183 W	220V/60Hz/1F	60 dBA	33,00 kg	908x410x668	N/A	G4/M5	PREVER TIMER	SICFLUX	NOVO

**RAD**  
ARQ

CLÍENTE: INSTITUTO CRIAR DE TV, CINEMA E NOVAS MÍDIAS  
PROJETO: INSTALAÇÃO TEMPORÁRIA INSTITUTO CRIAR  
ASSUNTO: PROJETO EXECUTIVO  
PLANTA DE CLIMATIZAÇÃO  
ARQUITETO: RAFAEL AYRES DIAS  
DESENHO:  
REVISÃO: R02  
DATA: 23/12/2025  
ESCALA: 1:50

**140**

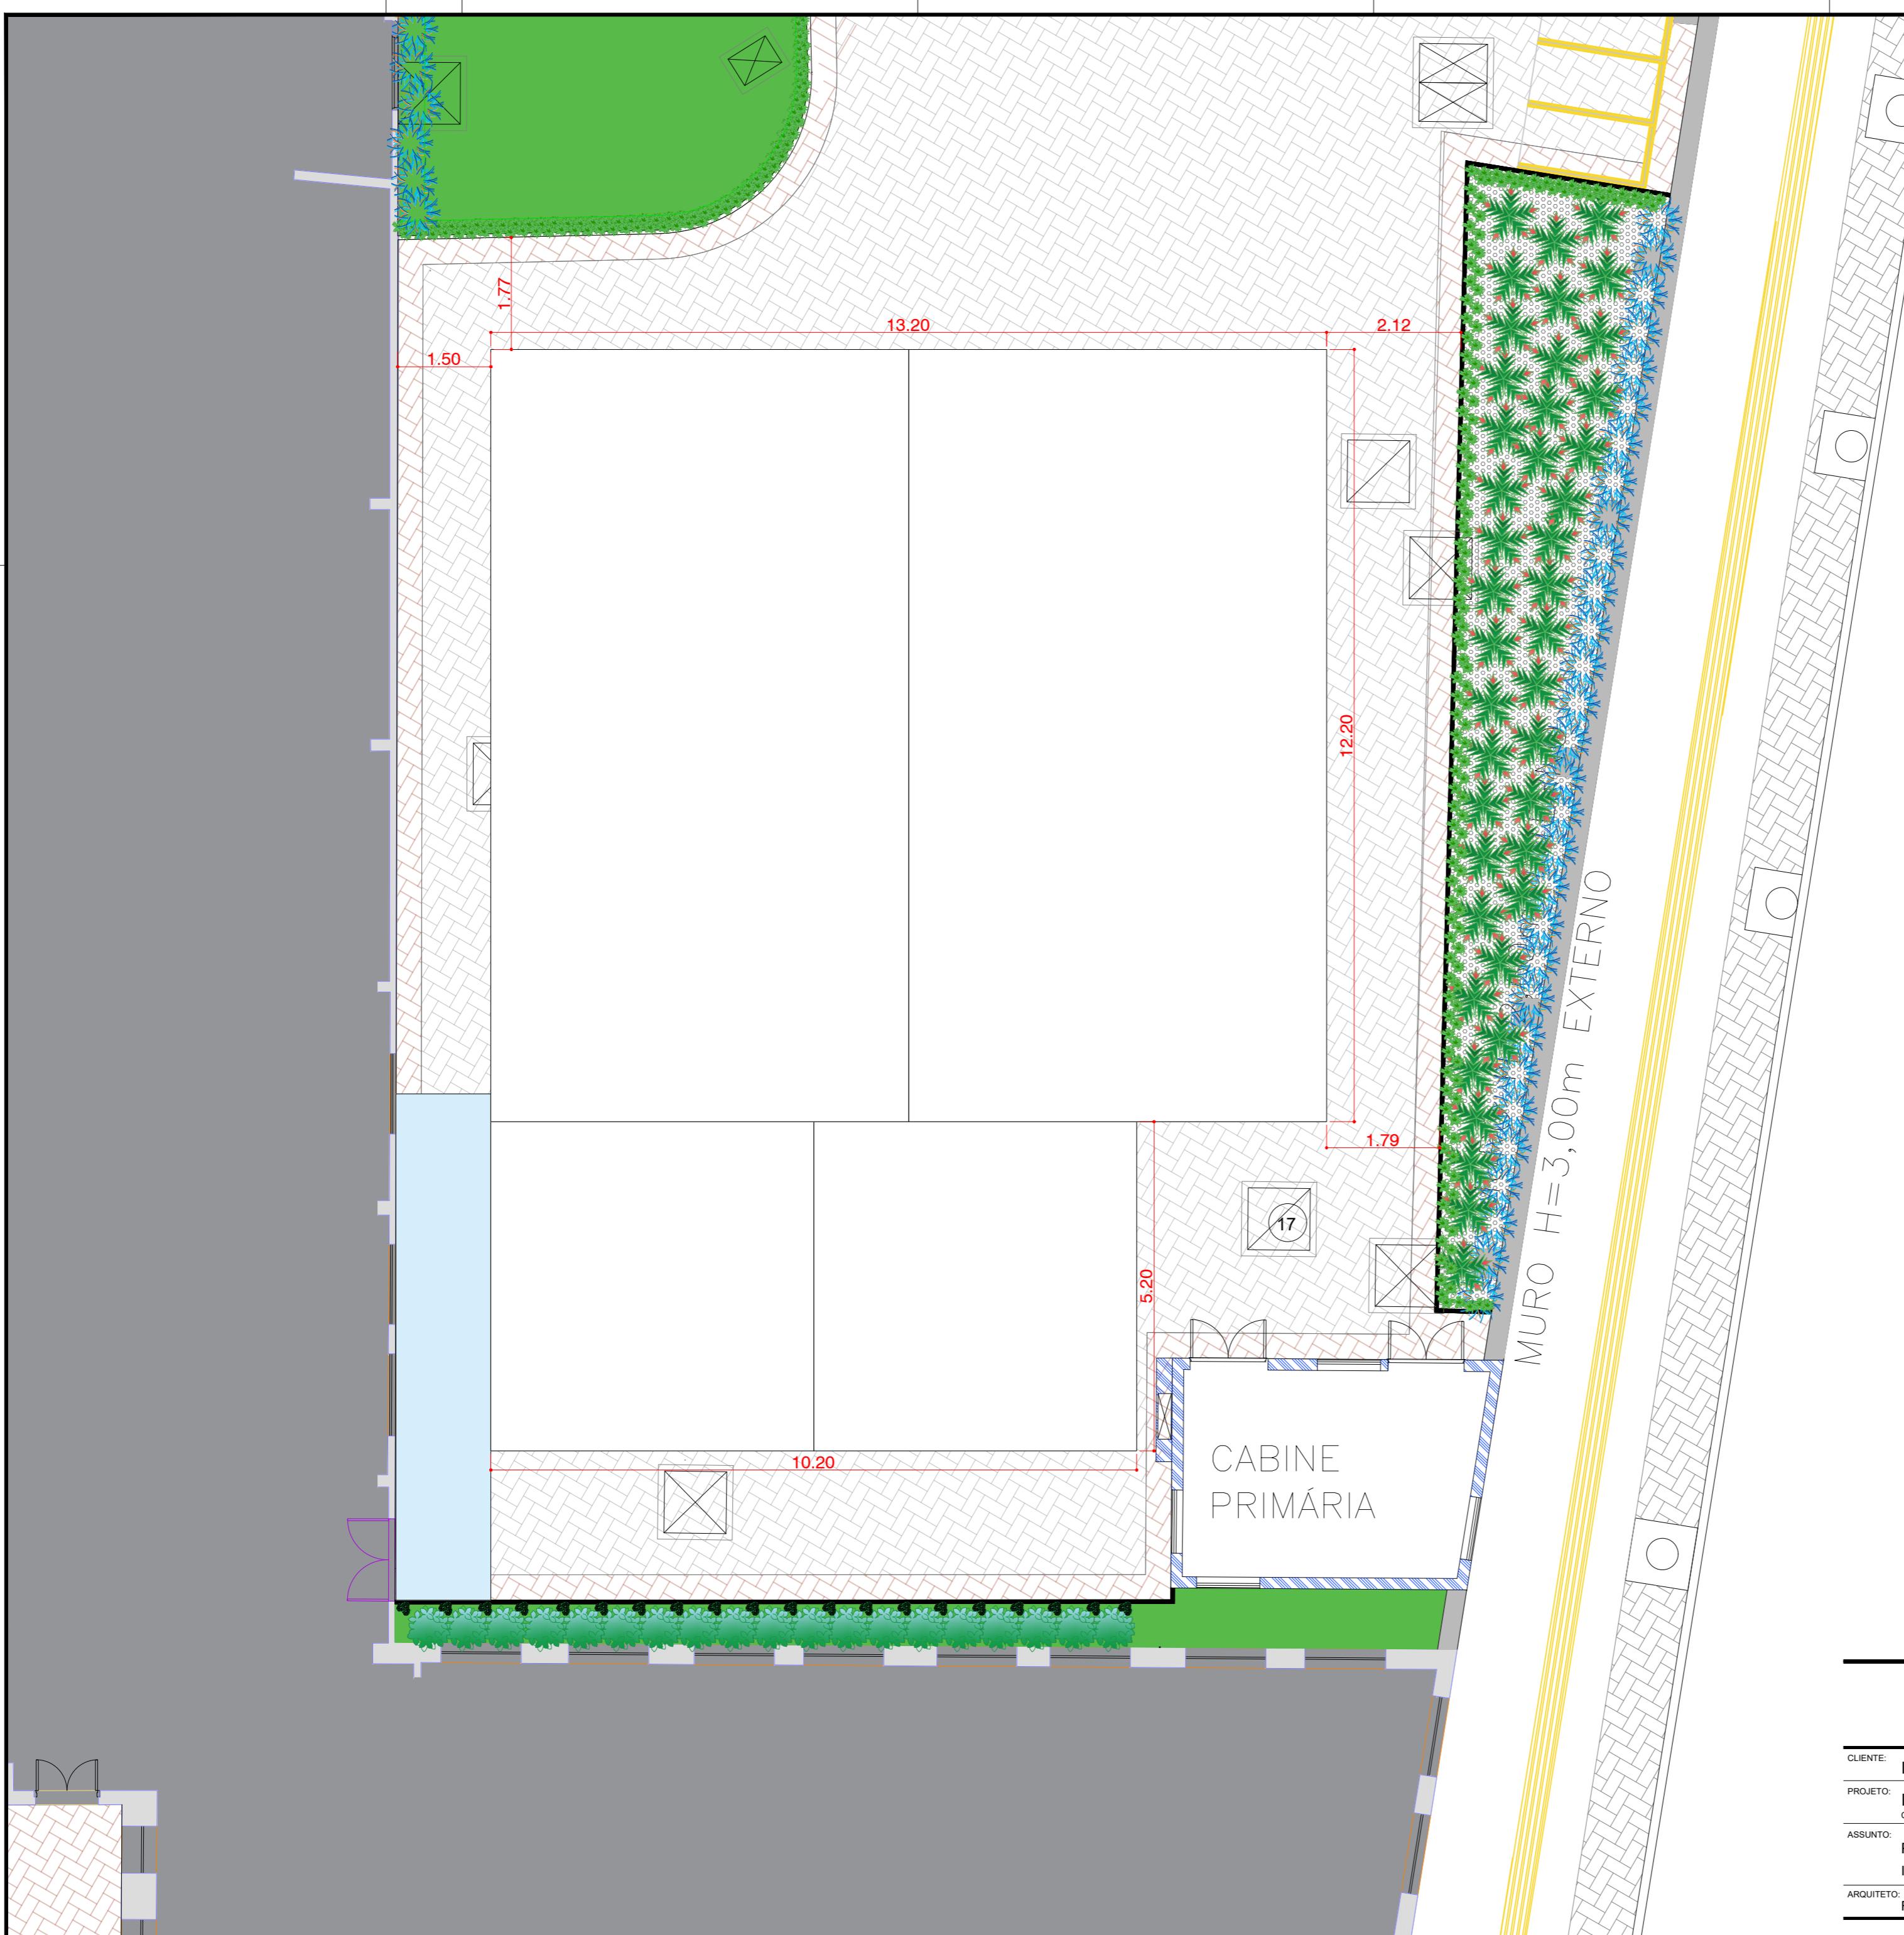

PLANTA DE SITUAÇÃO SEM ESCALA



**RAD**  
ARQ

CLÍENTE: INSTITUTO CRIAR DE TV, CINEMA E NOVAS MÍDIAS  
 PROJETO: INSTALAÇÃO TEMPORÁRIA INSTITUTO CRIAR  
 CENTRO CULTURAL OSWALDO DE ANDRADE  
 ASSUNTO: PROJETO EXECUTIVO  
 IMPLANTAÇÃO  
 ARQUITETO: RAFAEL AYRES DIAS  
 DESENHO: GABRIELLY ROSA

FOLHA: 000  
 REVISÃO: R00  
 DATA: 15/12/2025  
 ESCALA: 1:75



LEGENDA DE PREVENÇÃO E COMBATE A INCÊNDIO		
	Central de Detecção e Alarme	01
	Detector de Fumaça	10
	Iluminação de Emergência	09
	Extintor ACB	07
	Barra Anti-Pânico	01

ILUMINAÇÃO DE FORRO		
UNIDADES		
Luminária embutir para AR 111 led 3.000K	28	
Plafon Quadrado embutir 36W 40x40 4.000K	72	
Trilho com spots direcionáveis. Dicroica led 3.000K	12 spots	

LEGENDA DE FORRO		
FORROS PROPOSTOS		
Forro Gesso Tabicado	2,80	PÉ DIREITO
Cobertura em vidro	inclinação 5%	
LEGENDA SIMBOLOGIA		
	Câmera	
	Ar Condicionado	

**RAD**  
ARQ

CLÍENTE: INSTITUTO CRIAR DE TV, CINEMA E NOVAS MÍDIAS

PROJETO: INSTALAÇÃO TEMPORÁRIA INSTITUTO CRIAR  
CENTRO CULTURAL OSWALDO DE ANDRADE

ASSUNTO: PROJETO EXECUTIVO  
PLANTA DE PREVENÇÃO E COMBATE A INCÊNDIO

ARQUITETO: RAFAEL AYRES DIAS DESENHO: GABRIELLY ROSA

150

R00

DATA: 05/01/2026

ESCALA: 1:50




ILUMINAÇÃO DE FORRO		
UNIDADES		
Luminária embutir para AR 111 led 3.000K	28	
Plafon Quadrado embutir 36W 40x40 4.000K	72	
Trilho com spots direcionáveis. Dicroica led 3.000K 12 spots		

LEGENDA DE FORRO		
FORROS PROPOSTOS		
	ALTURA	PÉ DIREITO
Forro Gesso Tabicado	2,80	
Cobertura em vidro		inclinação 5%
LEGENDA SIMBOLOGIA		
■ Câmera		

**RAD**  
ARQ

CLÍENTE: INSTITUTO CRIAR DE TV, CINEMA E NOVAS MÍDIAS  
 PROJETO: INSTALAÇÃO TEMPORÁRIA INSTITUTO CRIAR  
 CENTRO CULTURAL OSWALDO DE ANDRADE  
 ASSUNTO: PROJETO EXECUTIVO  
 PLANTA DE FORRO E ILUMINAÇÃO  
 ARQUITETO: RAFAEL AYRES DIAS  
 DESENHO: GABRIELLY ROSA  
 FOLHA: 120  
 REVISÃO: R02  
 DATA: 23/12/2025  
 ESCALA: 1:50

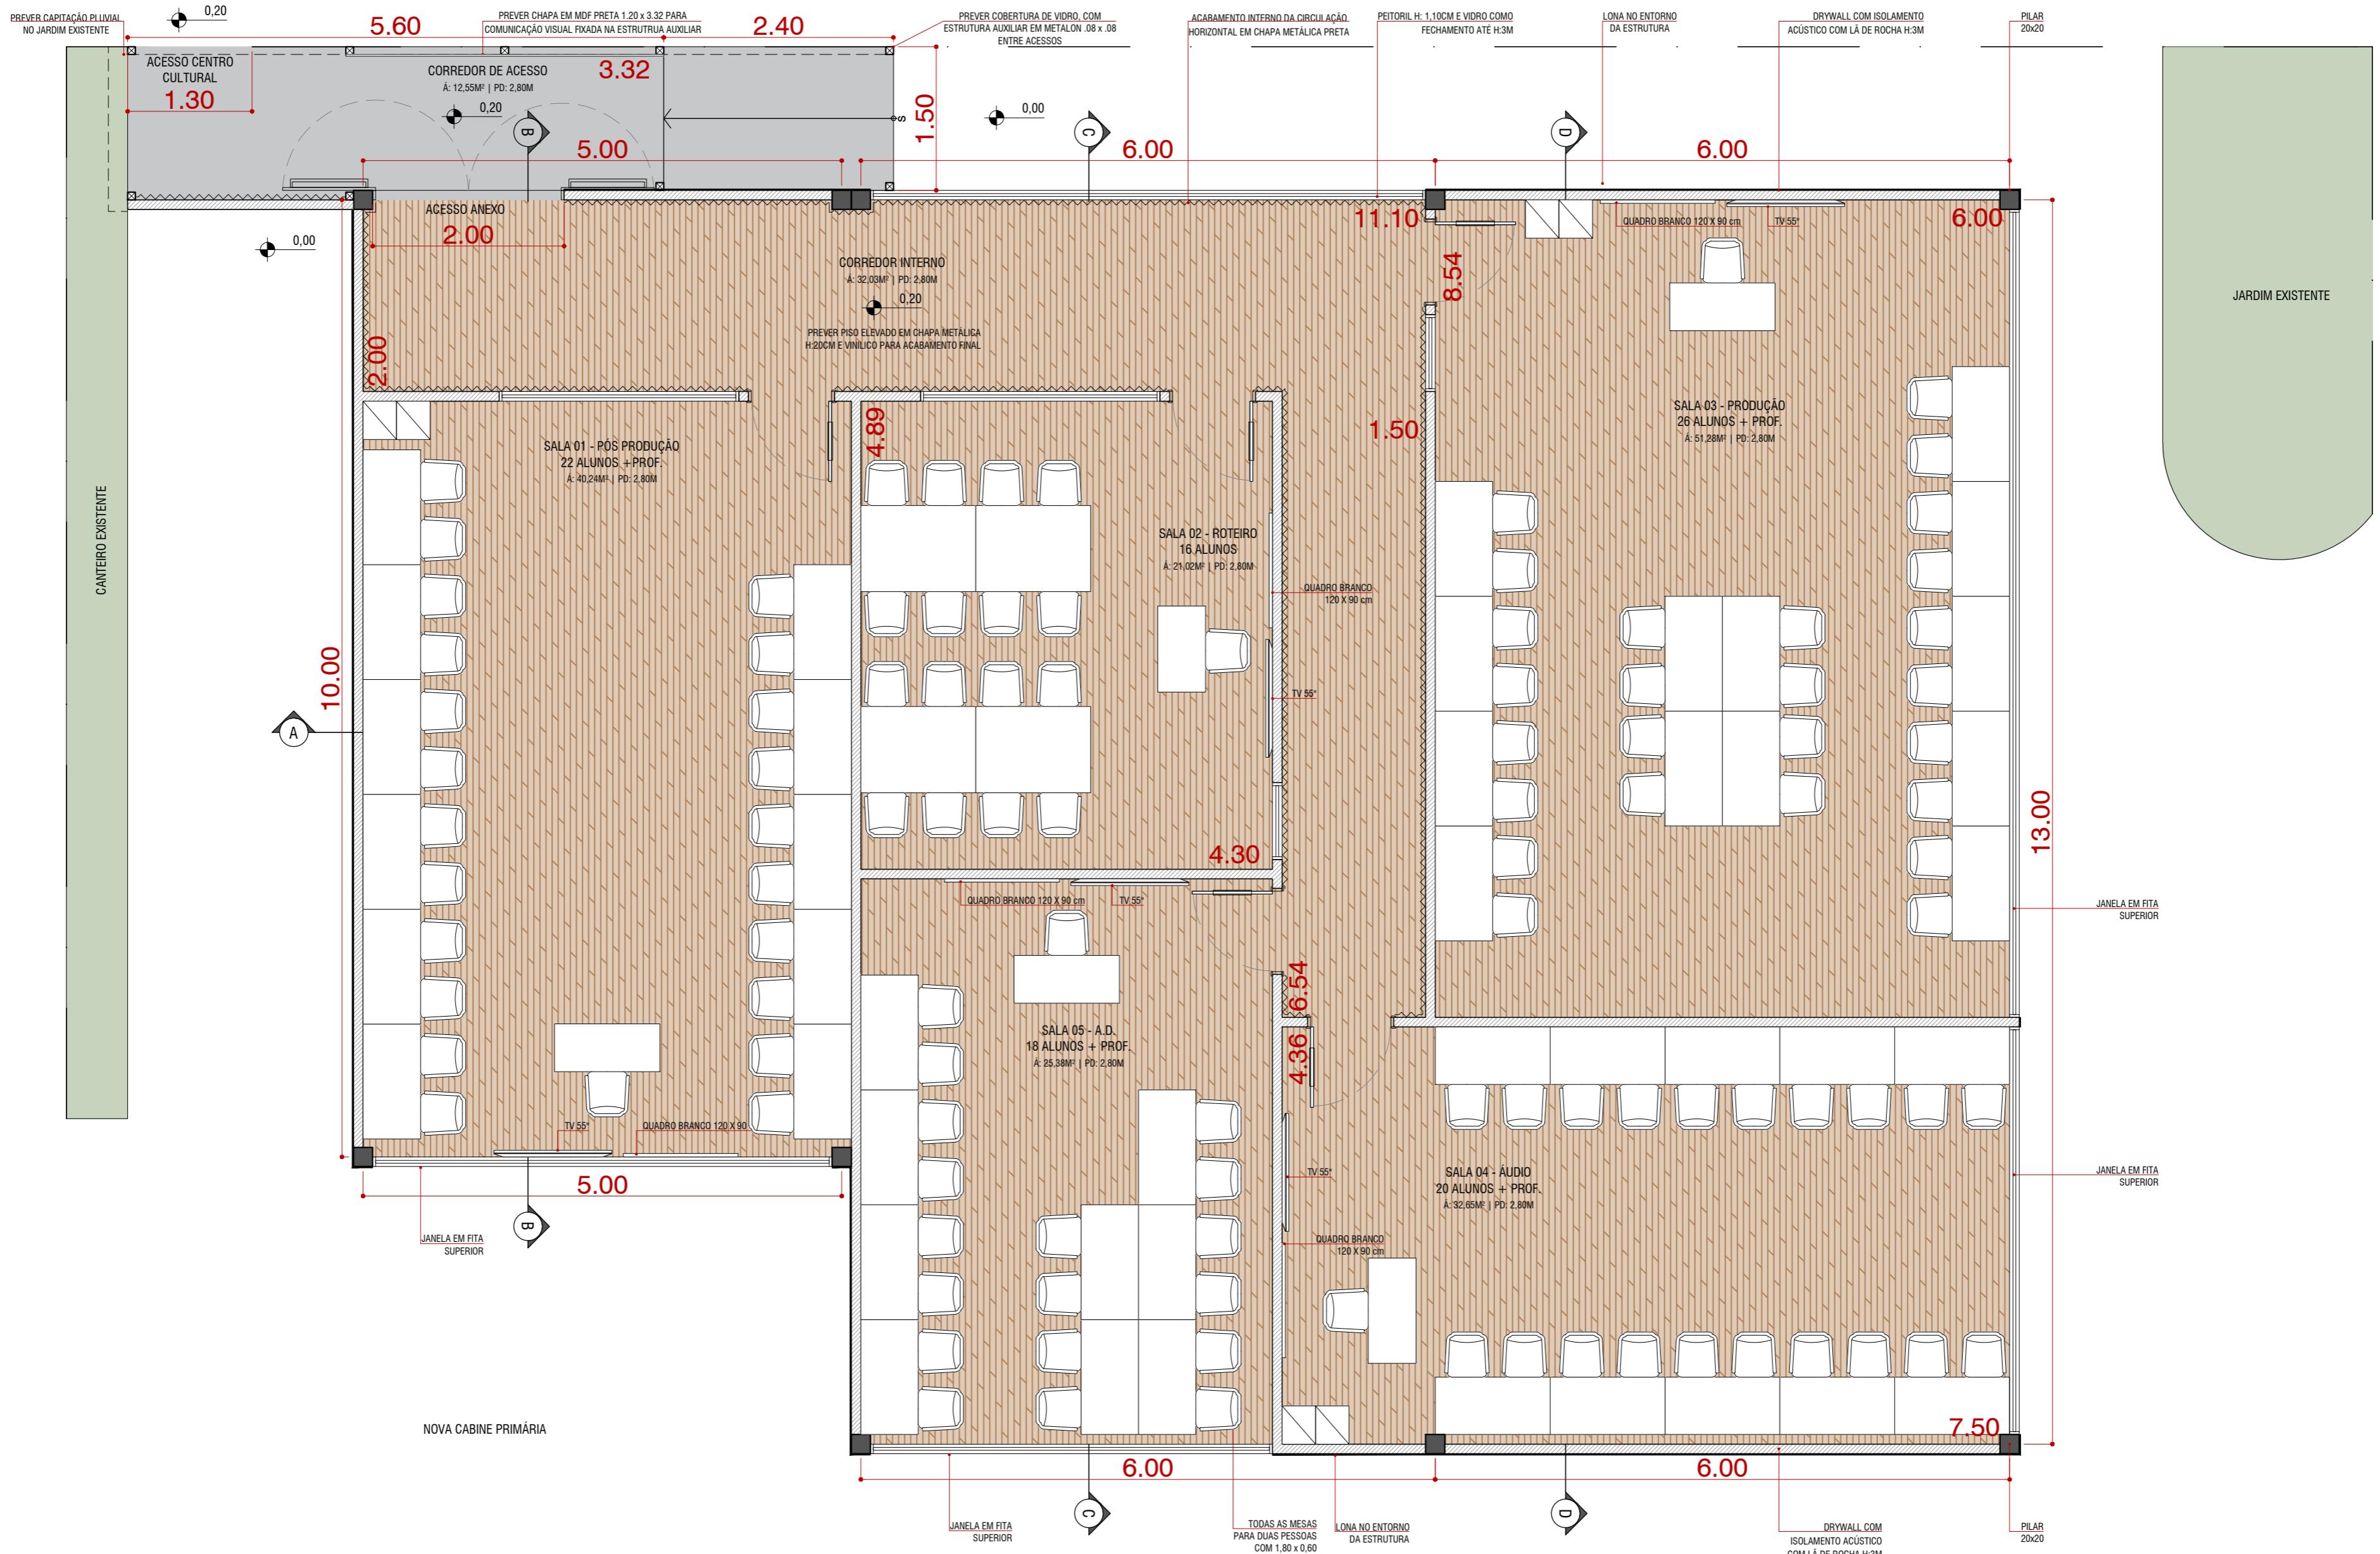

**RAD**  
ARQ

CLÍENTE: INSTITUTO CRIAR DE TV, CINEMA E NOVAS MÍDIAS

PROJETO: INSTALAÇÃO TEMPORÁRIA INSTITUTO CRIAR  
CENTRO CULTURAL OSWALDO DE ANDRADE

ASSUNTO: PROJETO EXECUTIVO  
PLANTA LAYOUT

ARQUITETO: RAFAEL AyRES DIAS DESENHO: GABRIELLY ROSA

101

R02

DATA: 23/12/2025

ESCALA: 1:50