



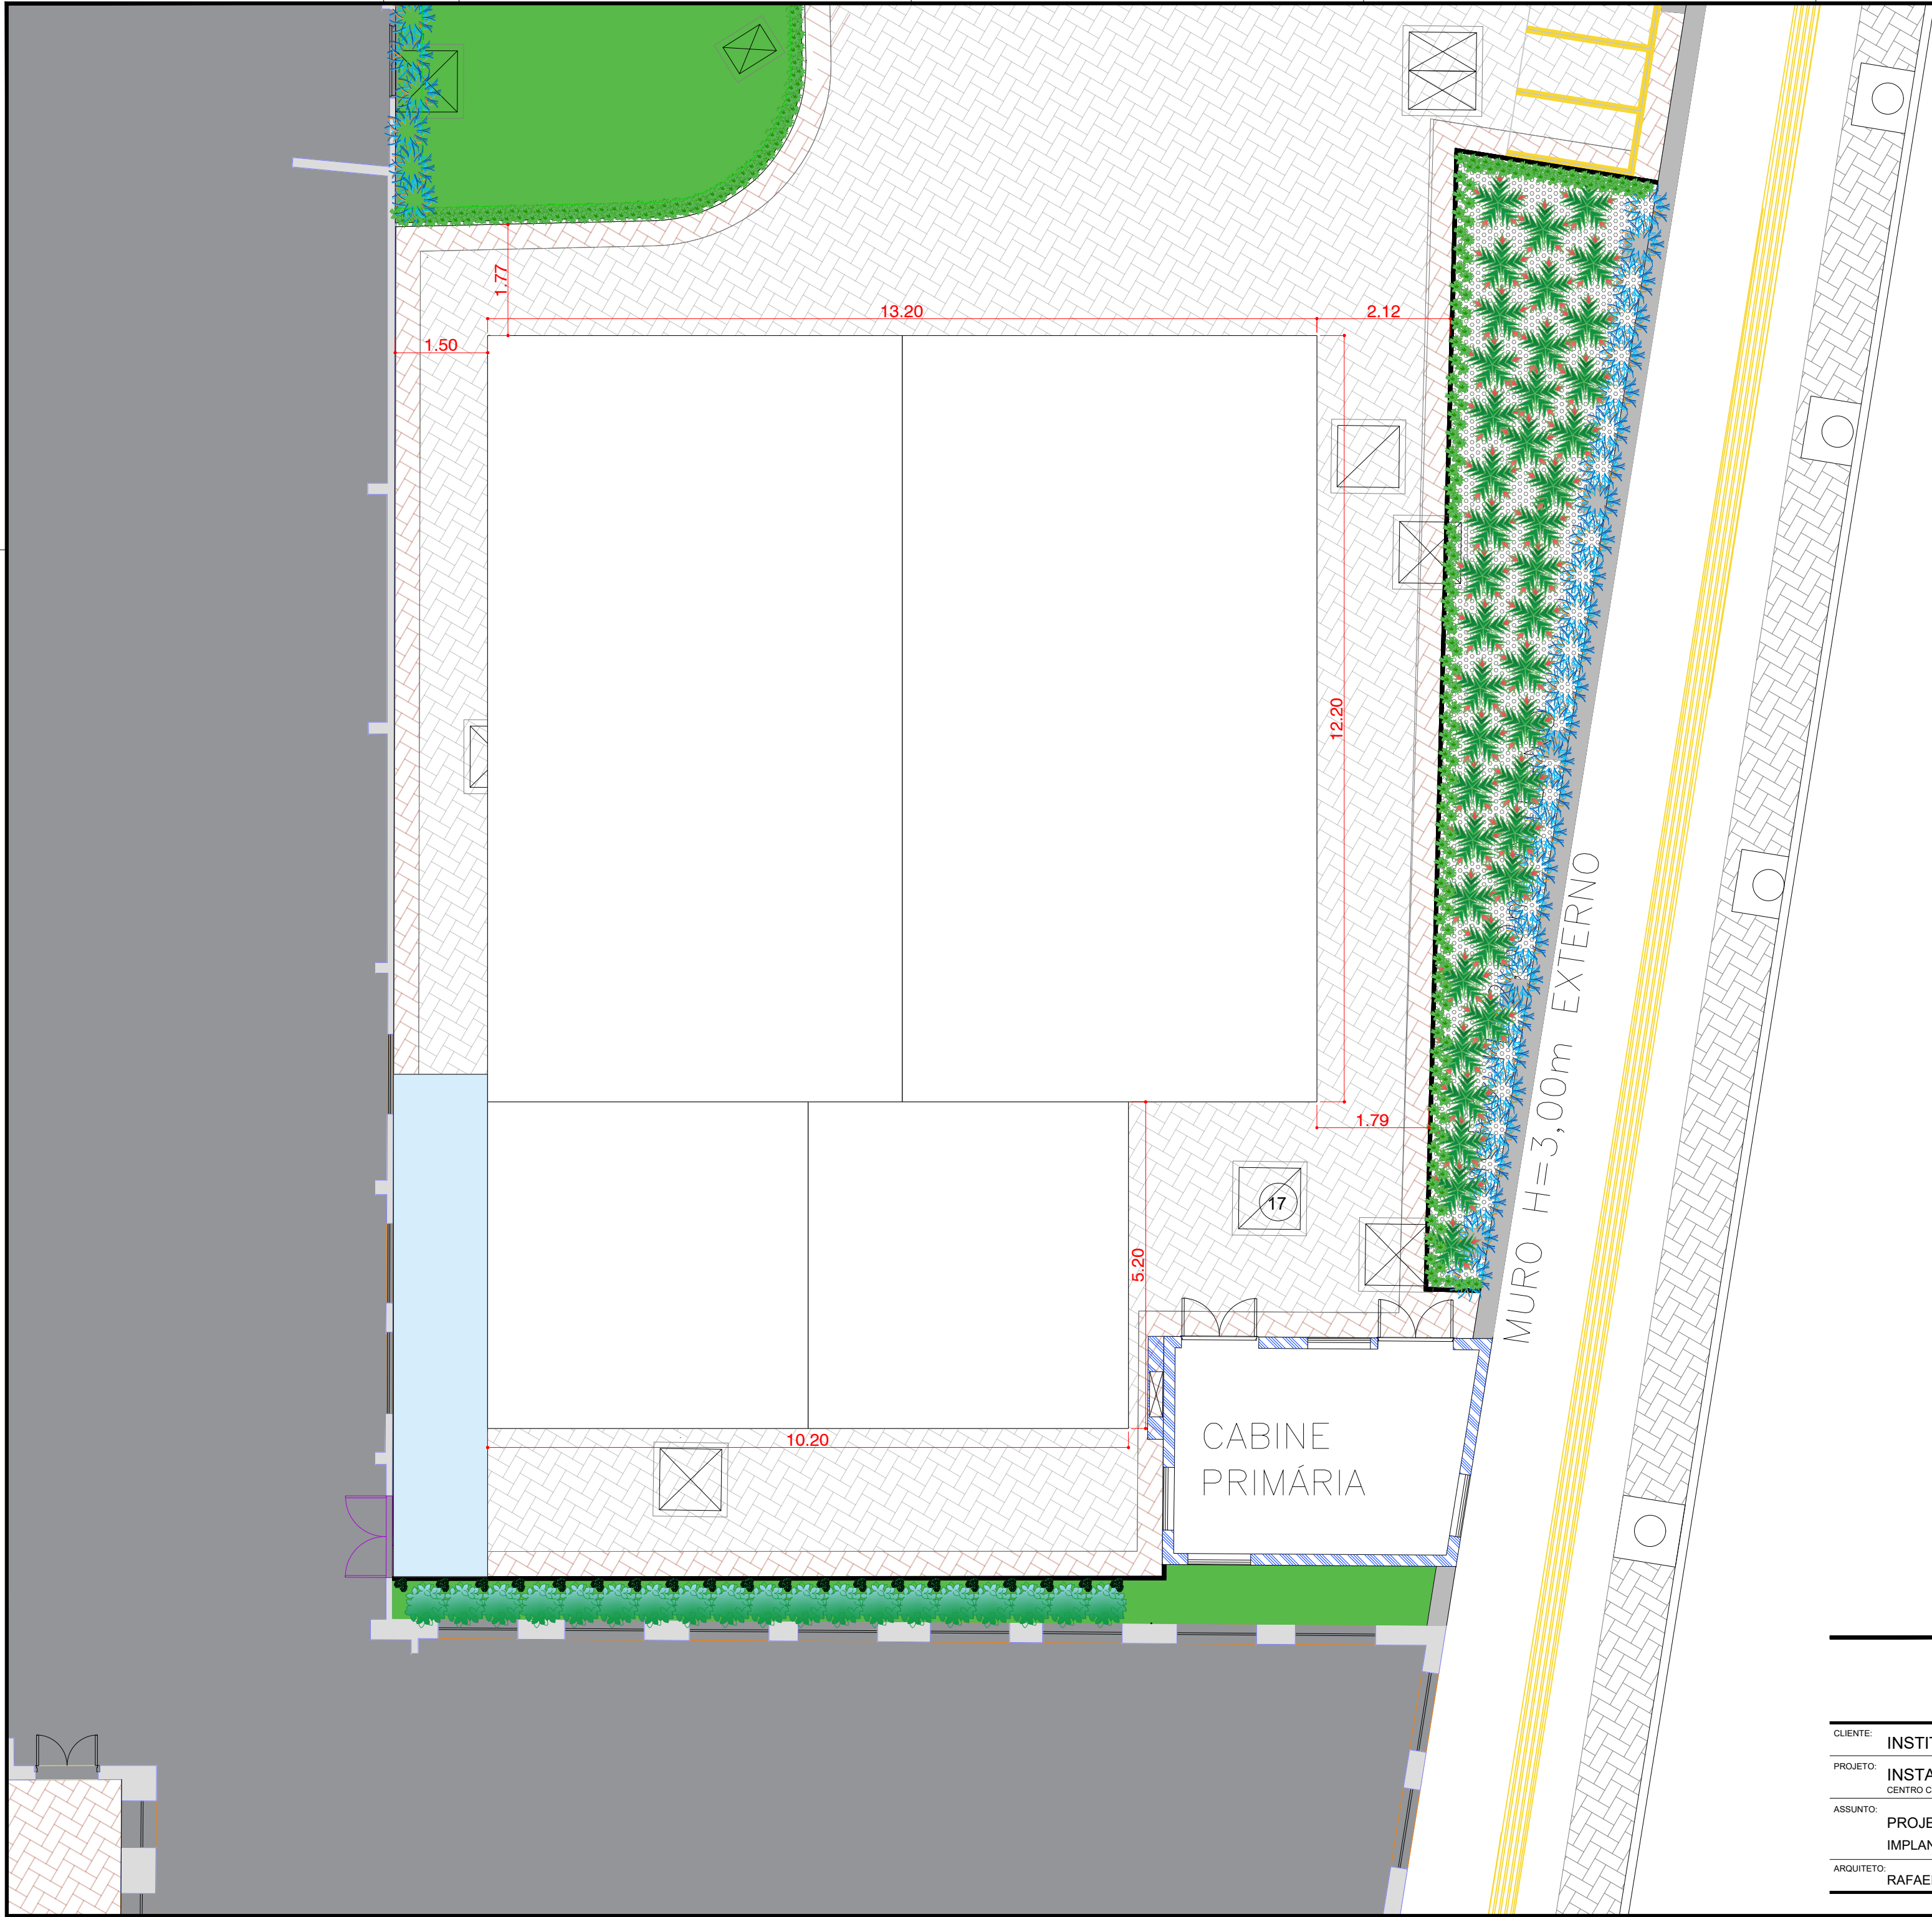

PLANTA DE SITUAÇÃO SEM ESCALA

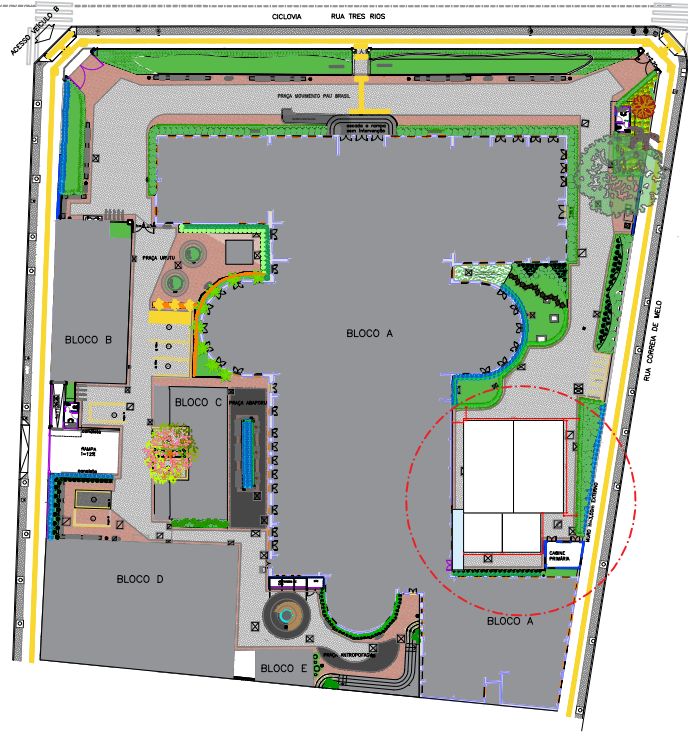

RAD
ARQ

CLIENTE:	INSTITUTO CRIAR DE TV, CINEMA E NOVAS MÍDIAS	FOLHA:	000
PROJETO:	INSTALAÇÃO TEMPORÁRIA INSTITUTO CRIAR	REVISÃO:	R00
ASSUNTO:	PROJETO EXECUTIVO IMPLANTAÇÃO	DATA:	15/12/2025
ARQUITETO:	RAFAEL AYRES DIAS	DESENHO:	GABRIELLY ROSA
		ESCALA:	1:75