


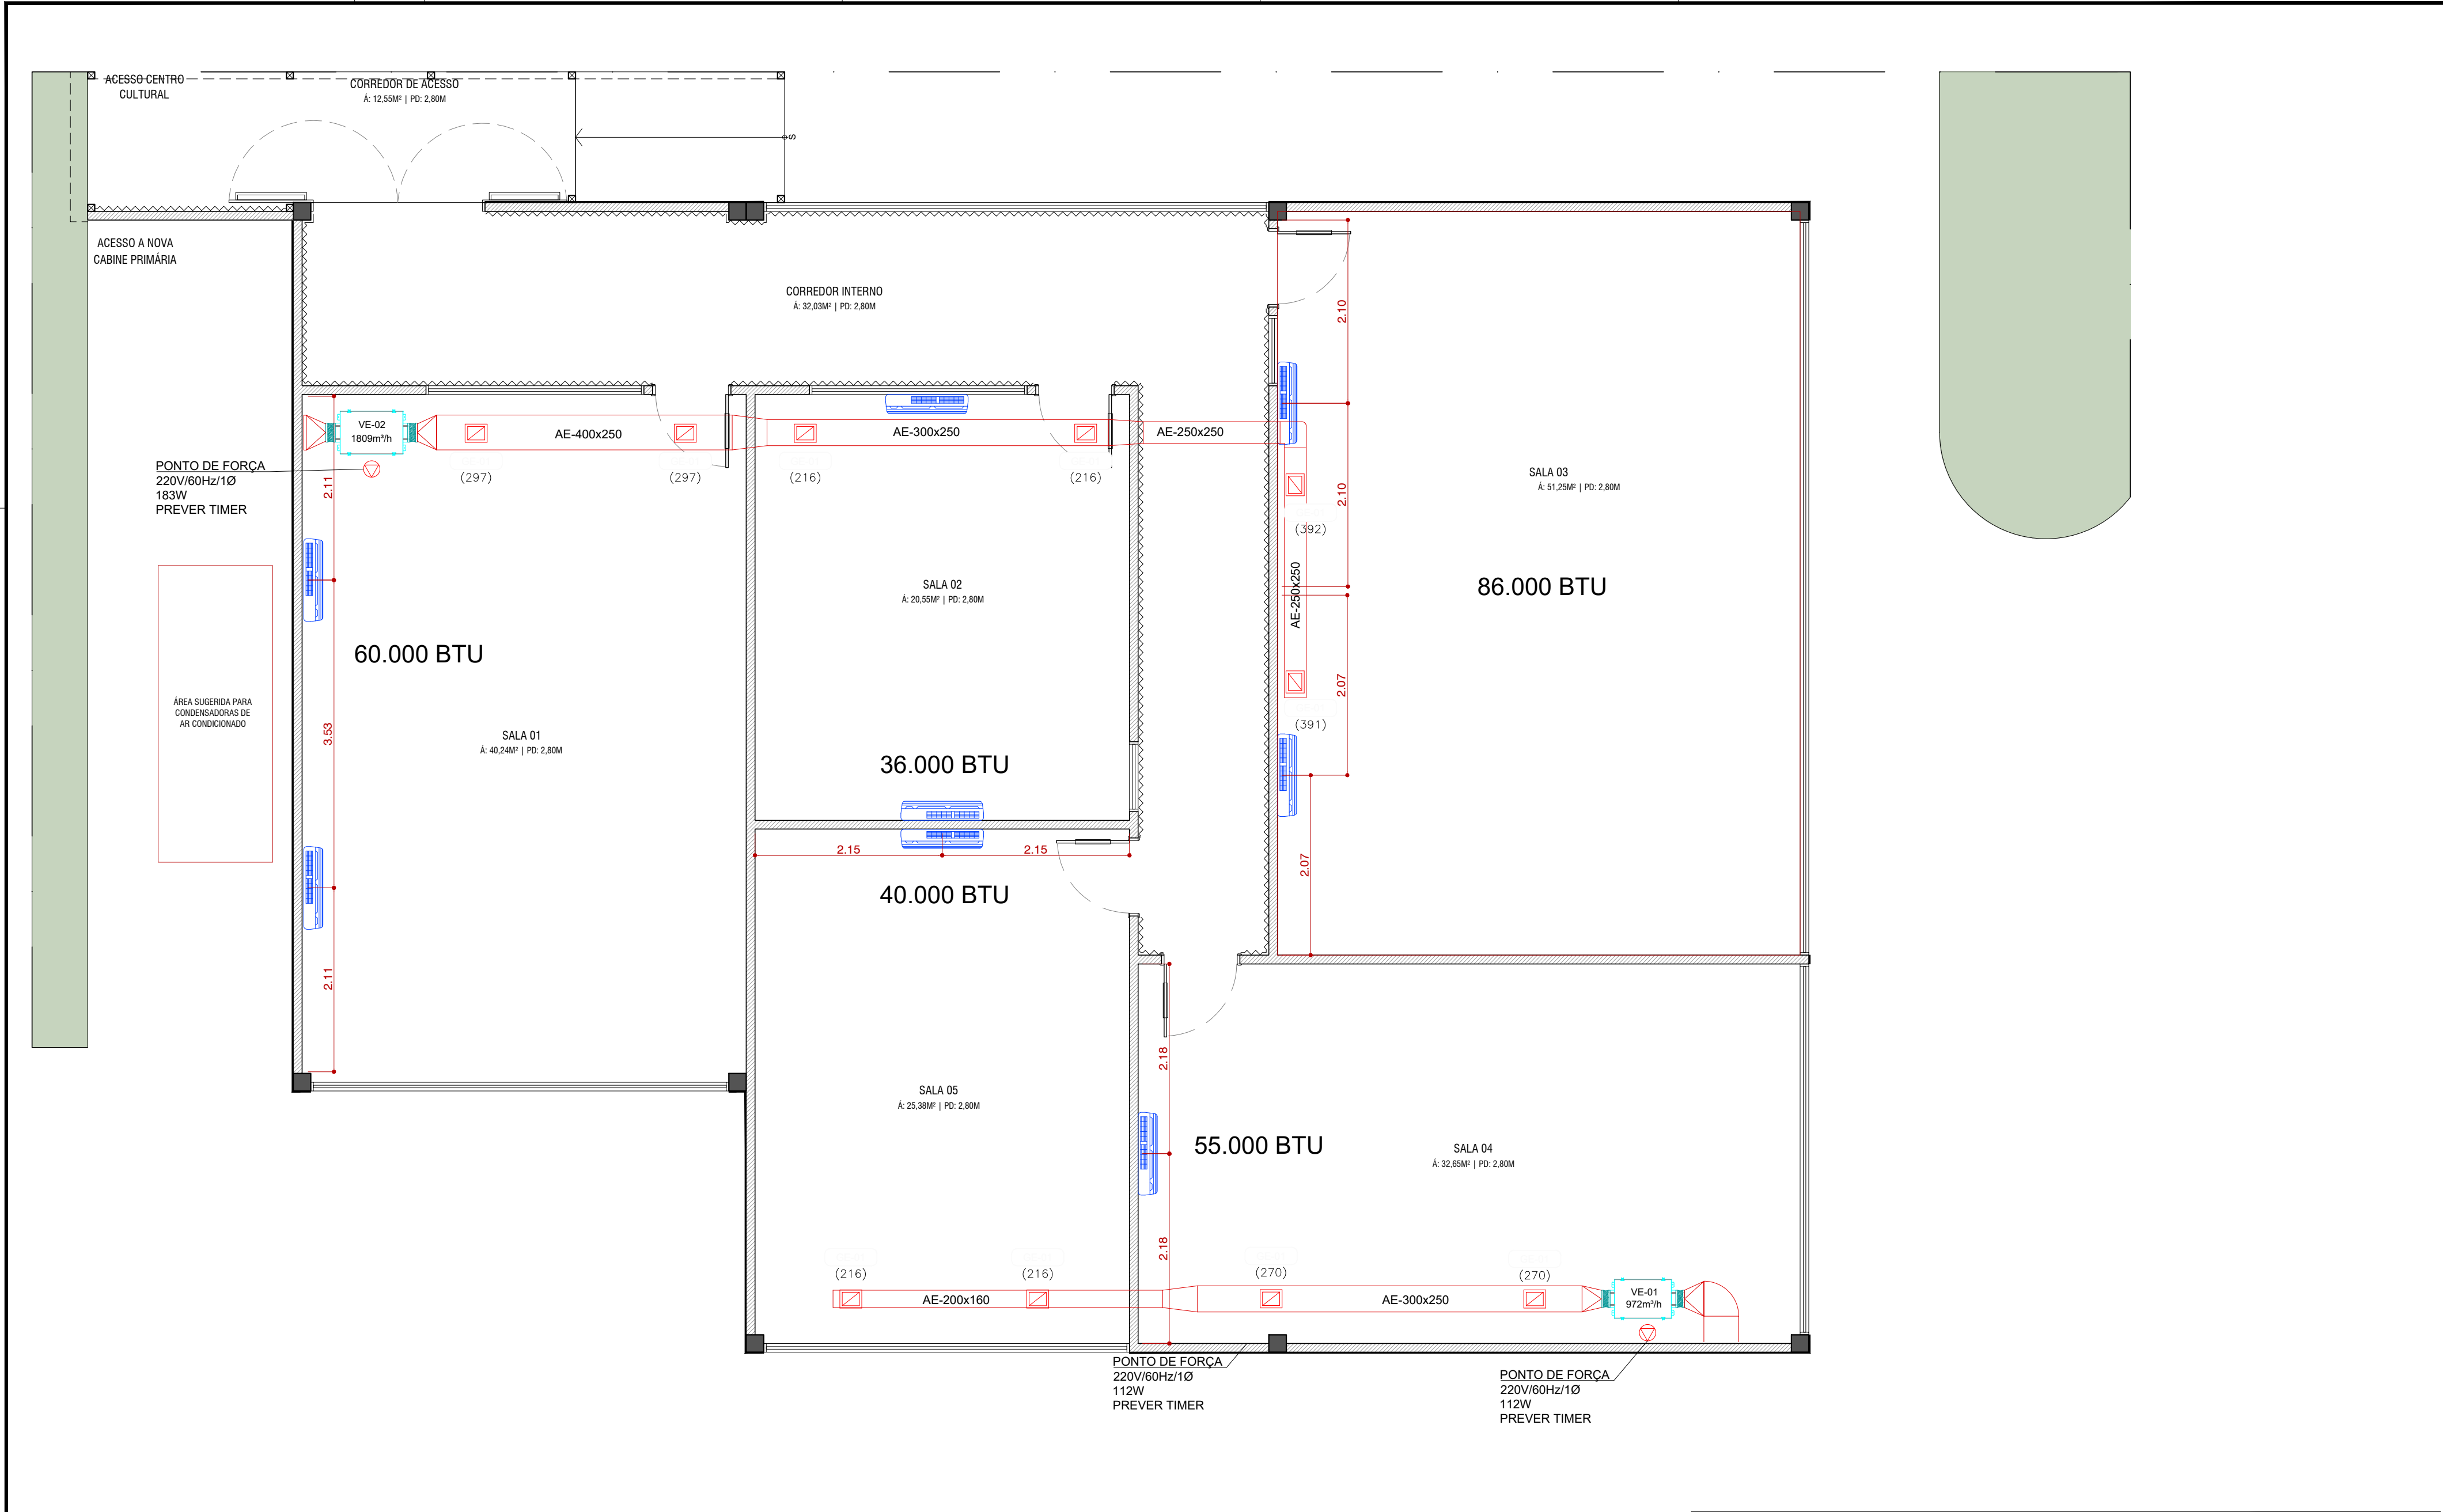

LISTA DE EQUIPAMENTOS - VENTILADORES/ EXAUSTORES												
TAG	TIPO	MODELO	VAZÃO DE AR	PRESSÃO ESTÁTICA	POTÊNCIA ELÉTRICA	ALIMENTAÇÃO ELÉTRICA	NÍVEL DE RUÍDO	PESO	DIMENSÃO (LxAxP)	ARRANJO/CLASS	FILTRAGEM	OBSERVAÇÃO
VE-01	RADIAL	FH 200	972 m³/h	30 mmca	112 W	220V/60Hz/1F	58 dBA	16,00 kg	242x496x760	N/A	G4/M5	PREVER TIMER
VE-02	RADIAL	FH 355	1809 m³/h	30 mmca	183 W	220V/60Hz/1F	60 dBA	33,00 kg	908x410x668	N/A	G4/M5	PREVER TIMER

RAD

ARQ

CLIENTE:

INSTITUTO CRIAR DE TV, CINEMA E NOVAS MÍDIAS

PROJETO:

INSTALAÇÃO TEMPORÁRIA INSTITUTO CRIAR

ASSUNTO:

PROJETO EXECUTIVO
PLANTA DE CLIMATIZAÇÃO

ARQUITETO:

RAFAEL AYRES DIAS

FOLHA:

140

REVISÃO:

R02

DATA:

23/12/2025

ESCALA:

1:50